


Erneuerung Sportanlage Grossmatt, Hergiswil NW


Querschnitt Laufbahn

Abbruch / Neubau

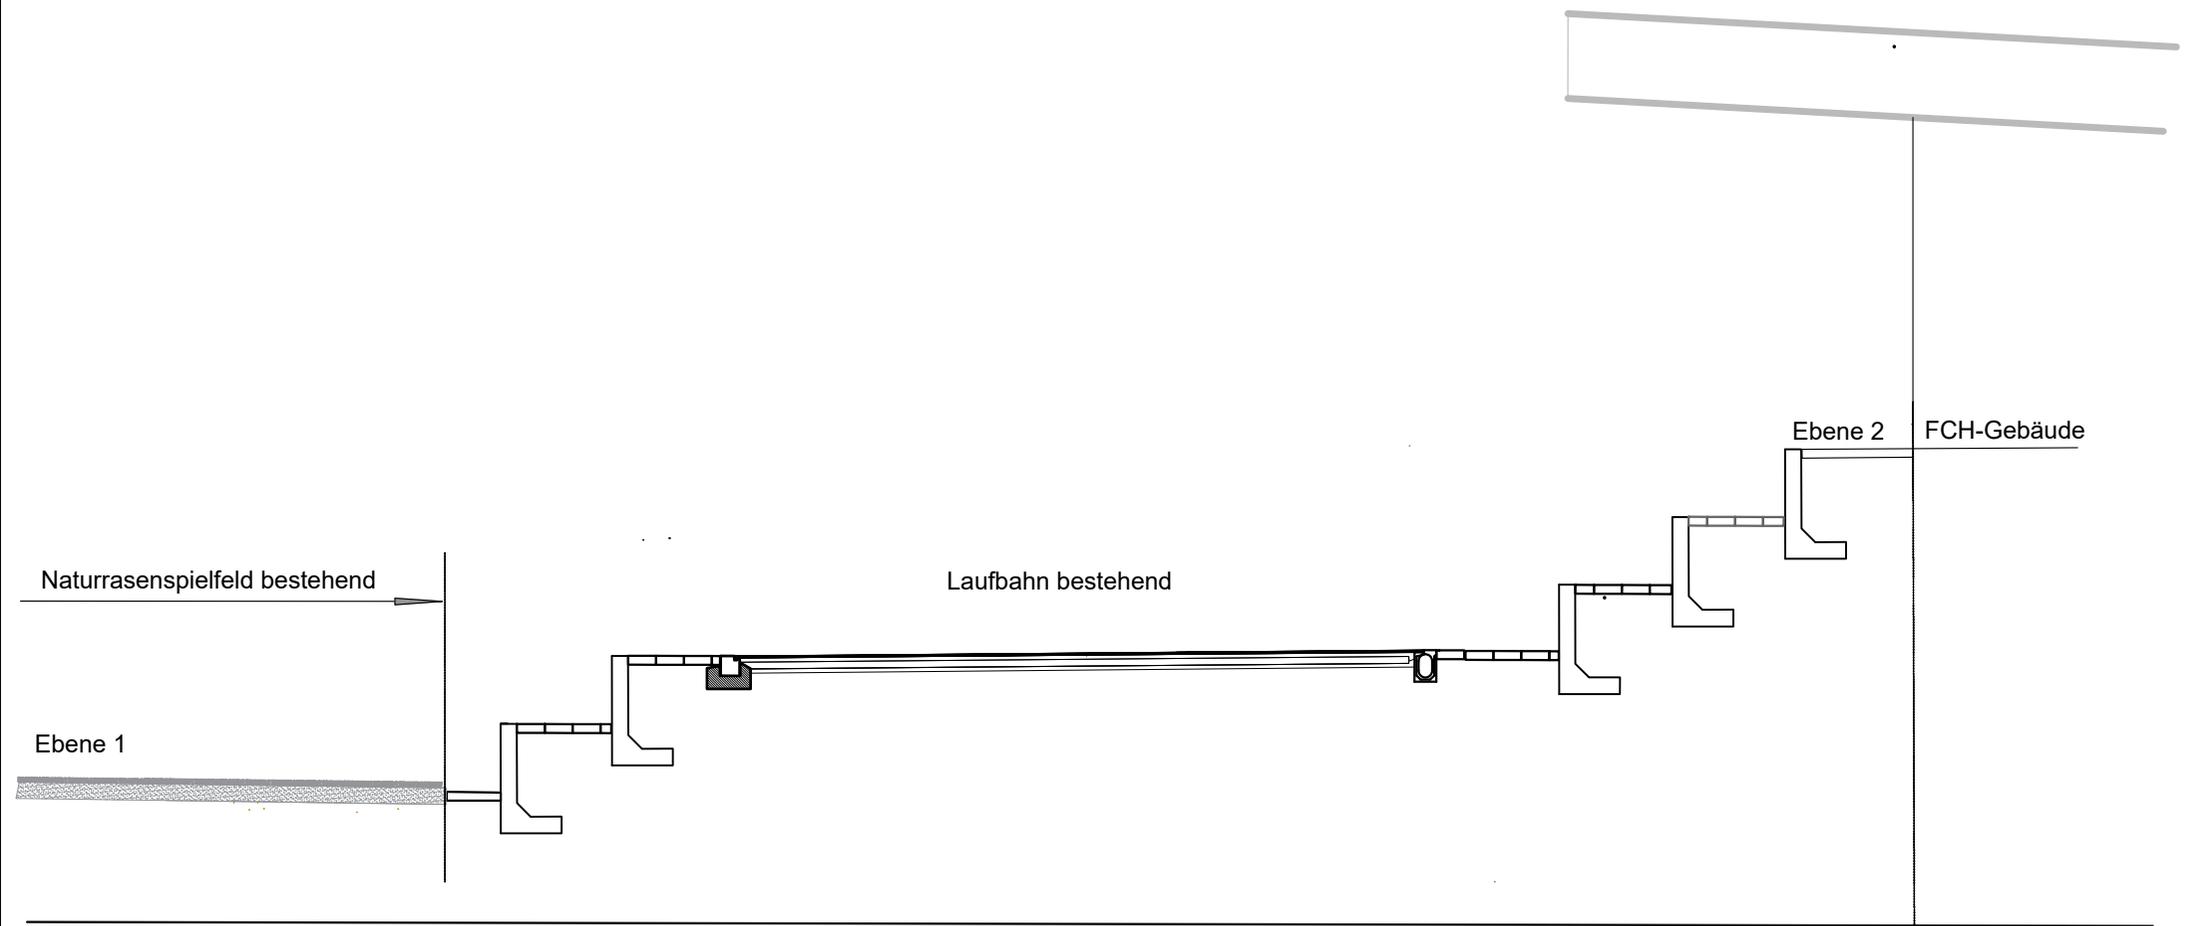

Erneuerung Sportanlage Grossmatt, Hergiswil NW

Querschnitt Laufbahn
Ist-Zustand

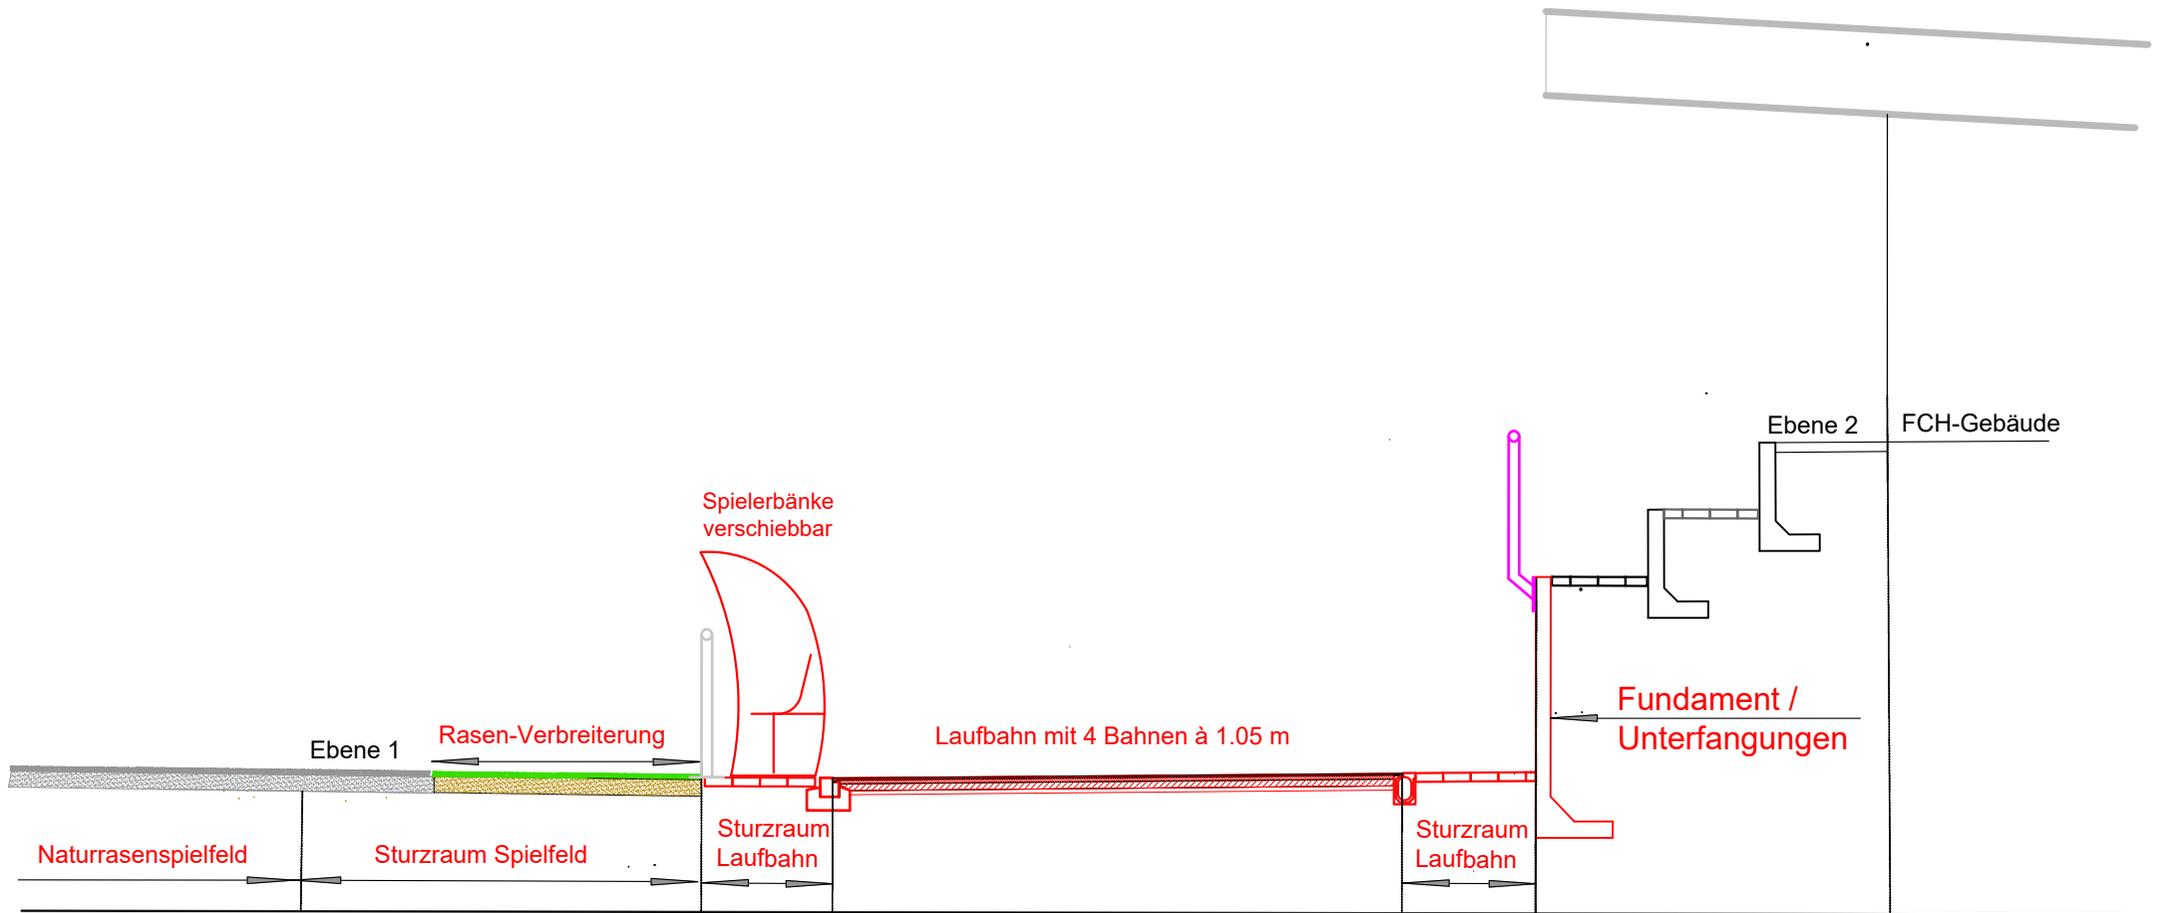

Erneuerung Sportanlage Grossmatt, Hergiswil NW

Querschnitt Laufbahn

Neubau