
ÜBERSICHTSPLÄNE MODERNISIERUNG LOPPERSAAL

08.09.26

UNIT

LEGENDE TEILPROJEKTE:

- 8 GARDEROBEN
- 9 KORRIDOR UG
- 10 WCS + SPIELLEITER
- 11 BRANDSCHUTZ KORRIDOR RÜCKWÄRTIG

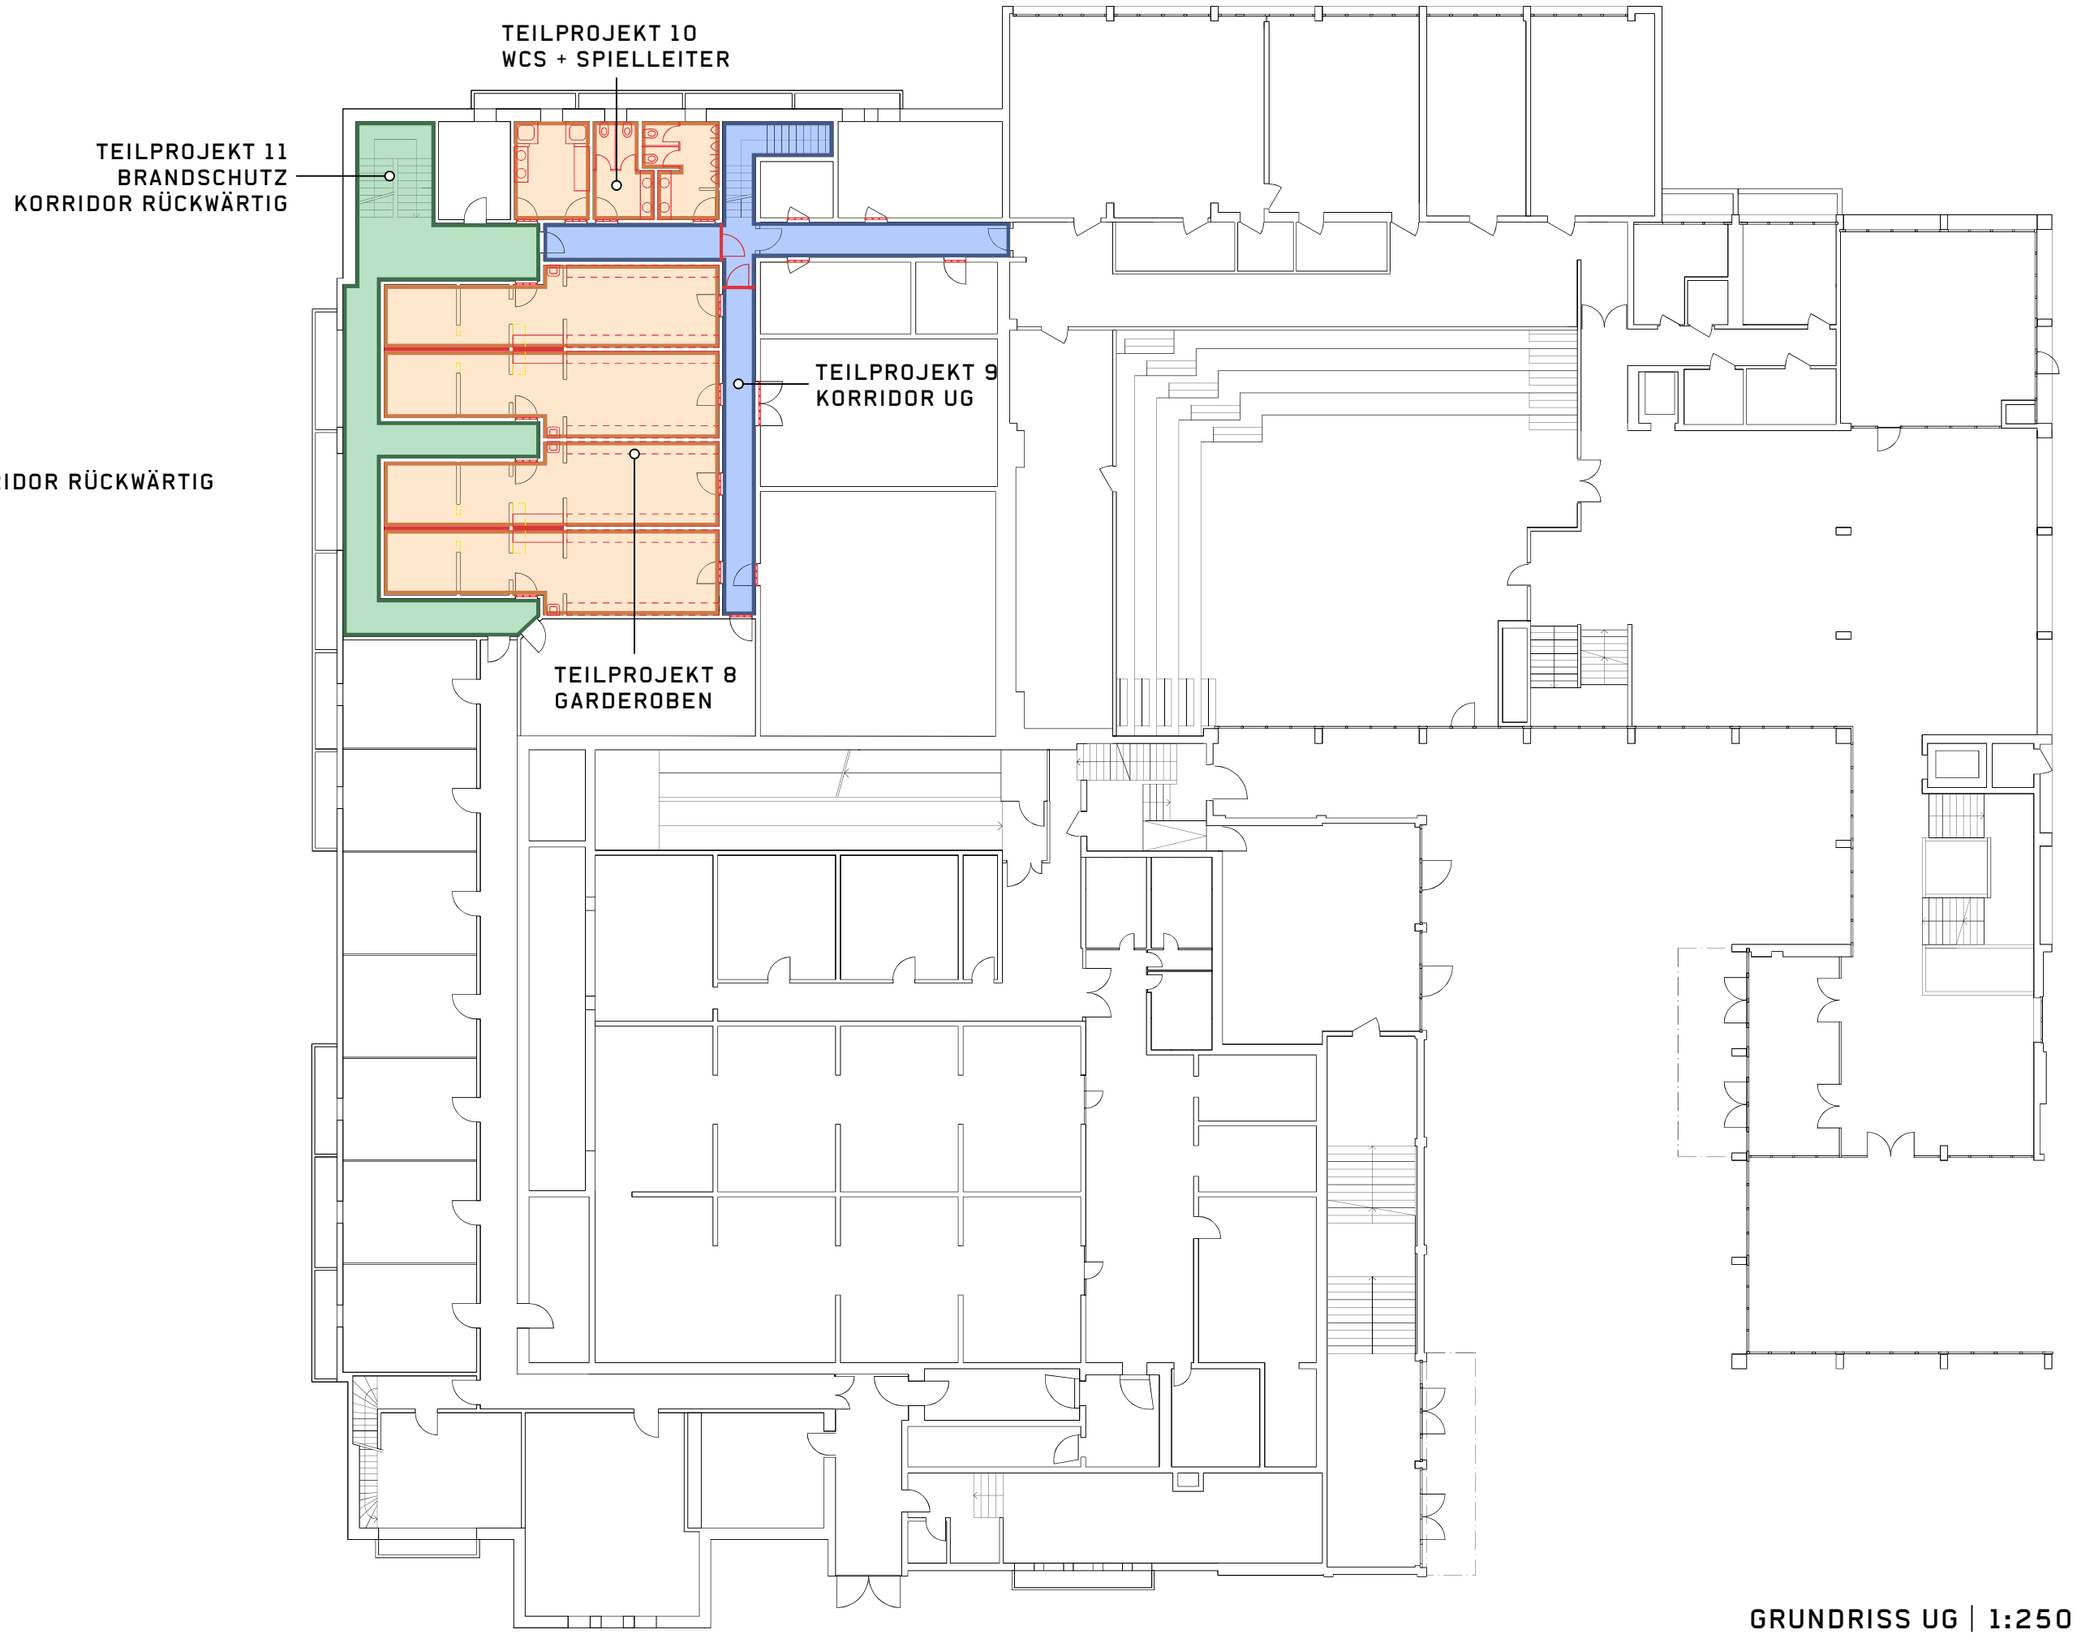

GRUNDRISS UG | 1:250


ÜBERSICHTSPLÄNE MODERNISIERUNG LOPPERSAAL

08.09.26

UNIT

LEGENDE TEILPROJEKTE:

- 1 KORRIDOR MUSIKSCHULE
- 3 KORRIDOR EG
- 4 TOILETTEN H FOYER
- 5 TOILETTEN D FOYER
- 6 NEBENRÄUME BÜHNE
- 7 KÜCHE + NEBENRÄUME
- 11 BRANDSCHUTZ KORRIDOR RÜCKWÄRTIG
- 12LOPPERSAAL INNEN
- 13 LICHTHOF
- 16 VORPLATZ + RAMPE
- 17 LIFT

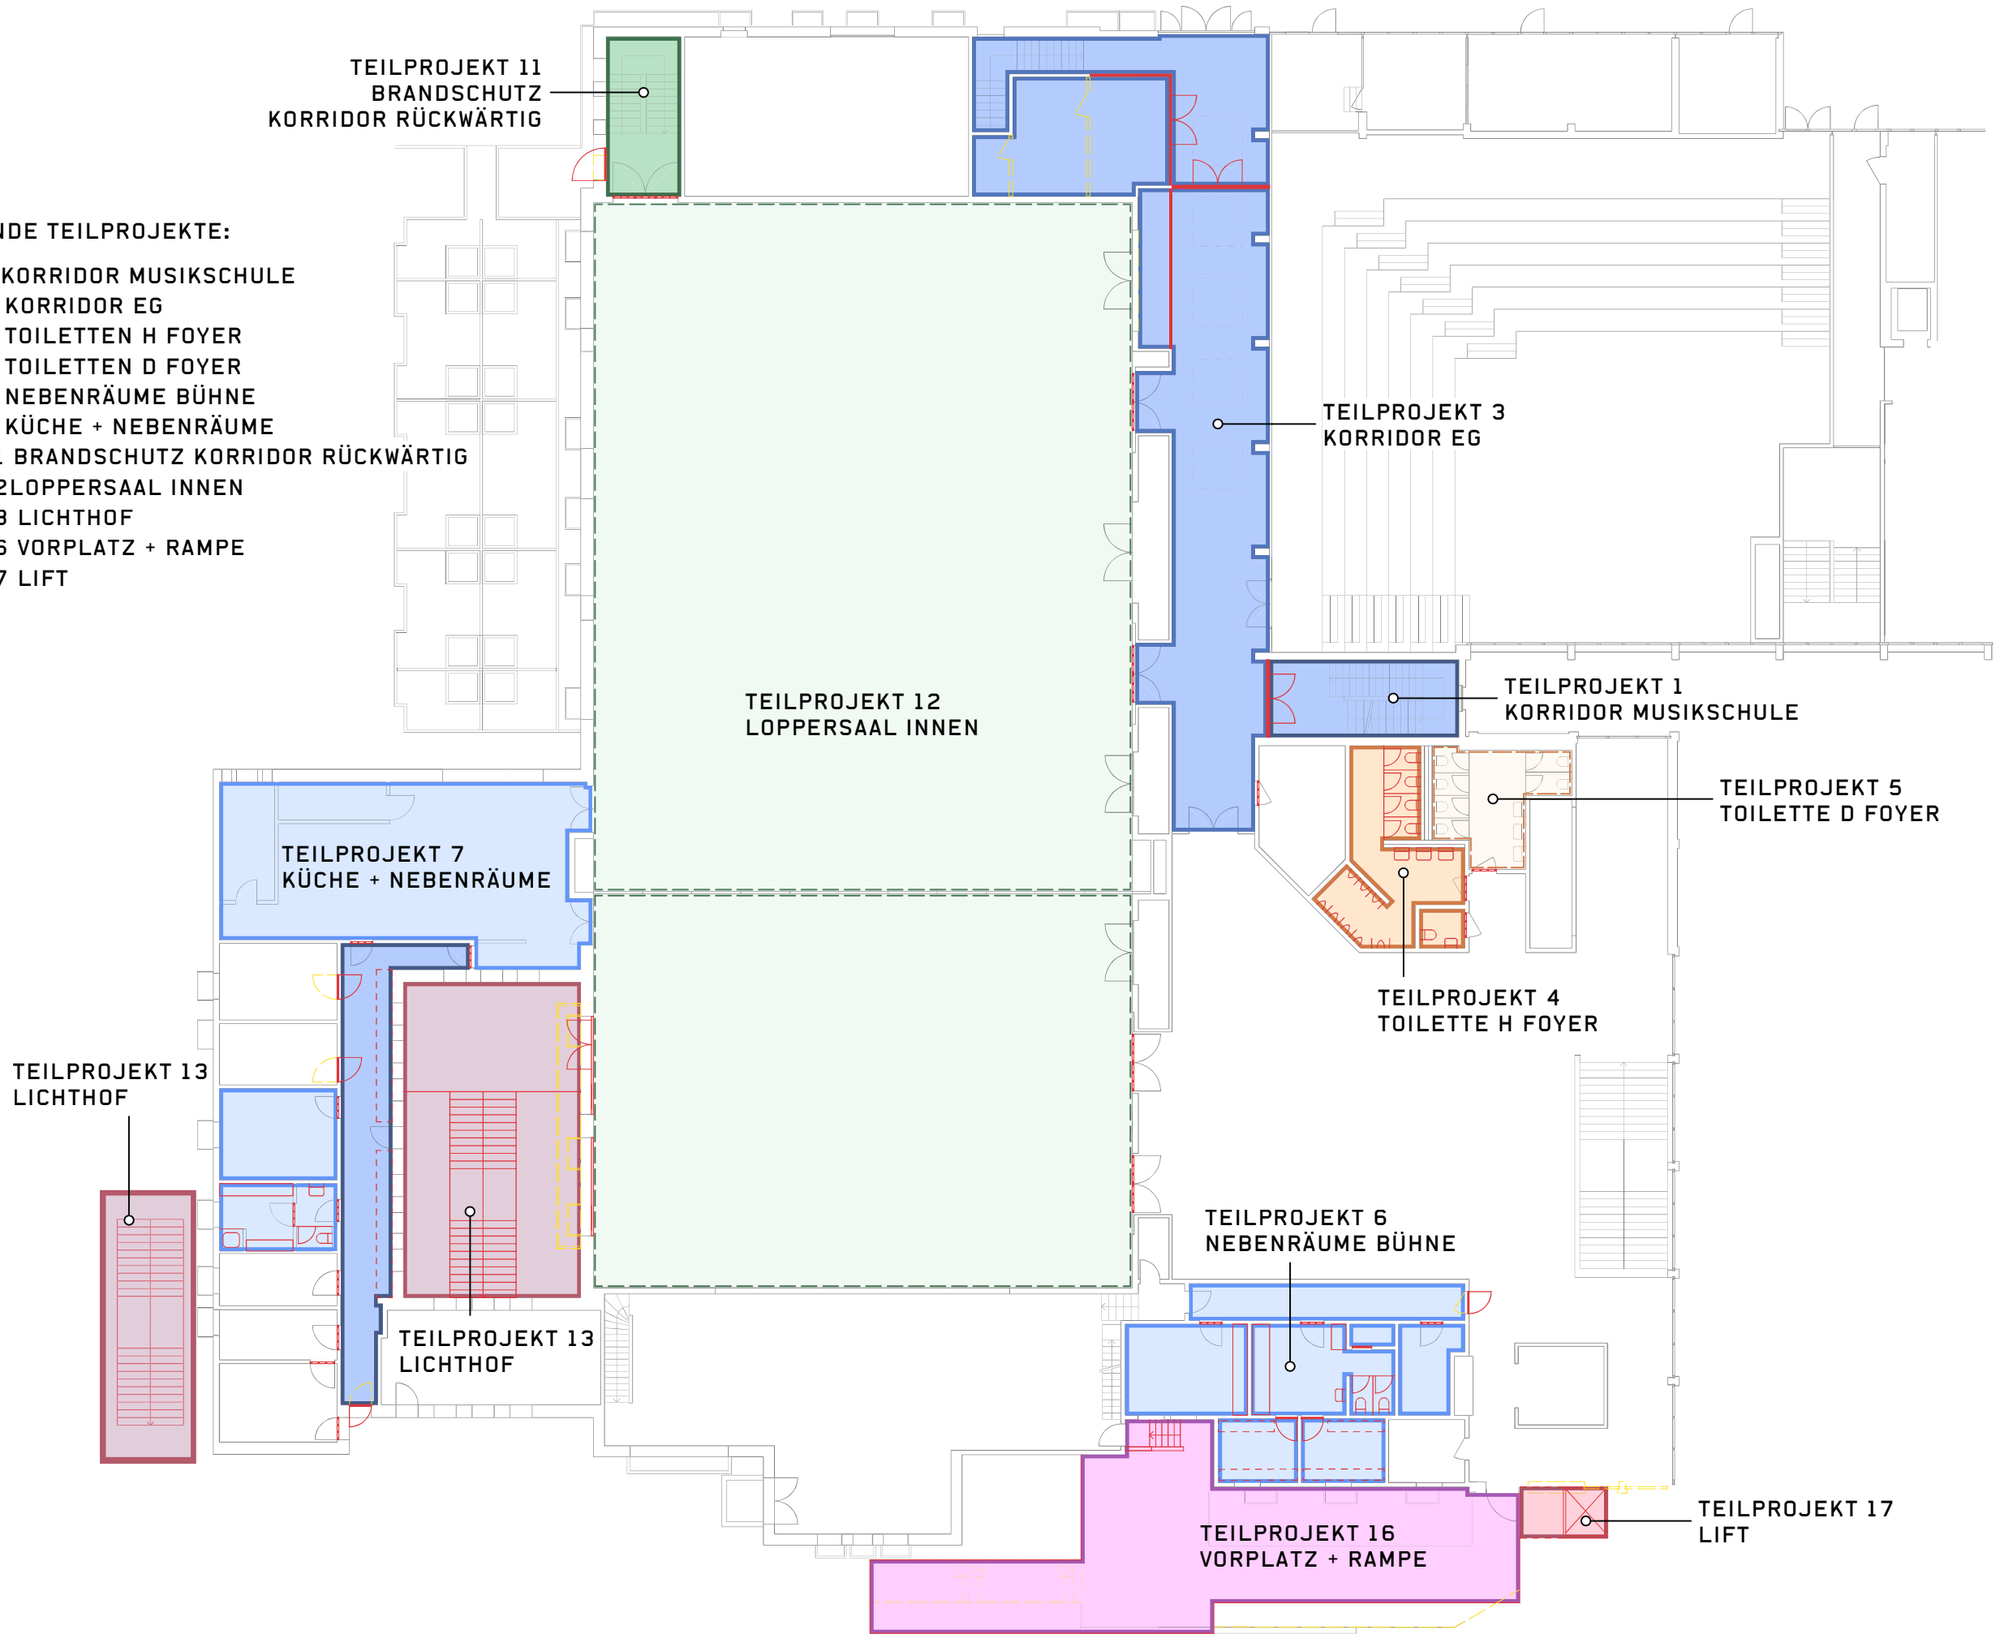

GRUNDRISS EG | 1:250


ÜBERSICHTSPLÄNE MODERNISIERUNG LOPPERSAAL

23.09.26

UNIT

LEGENDE TEILPROJEKTE:

- 1 KORRIDOR MUSIKSCHULE
- 2 MUSIKSCHULE

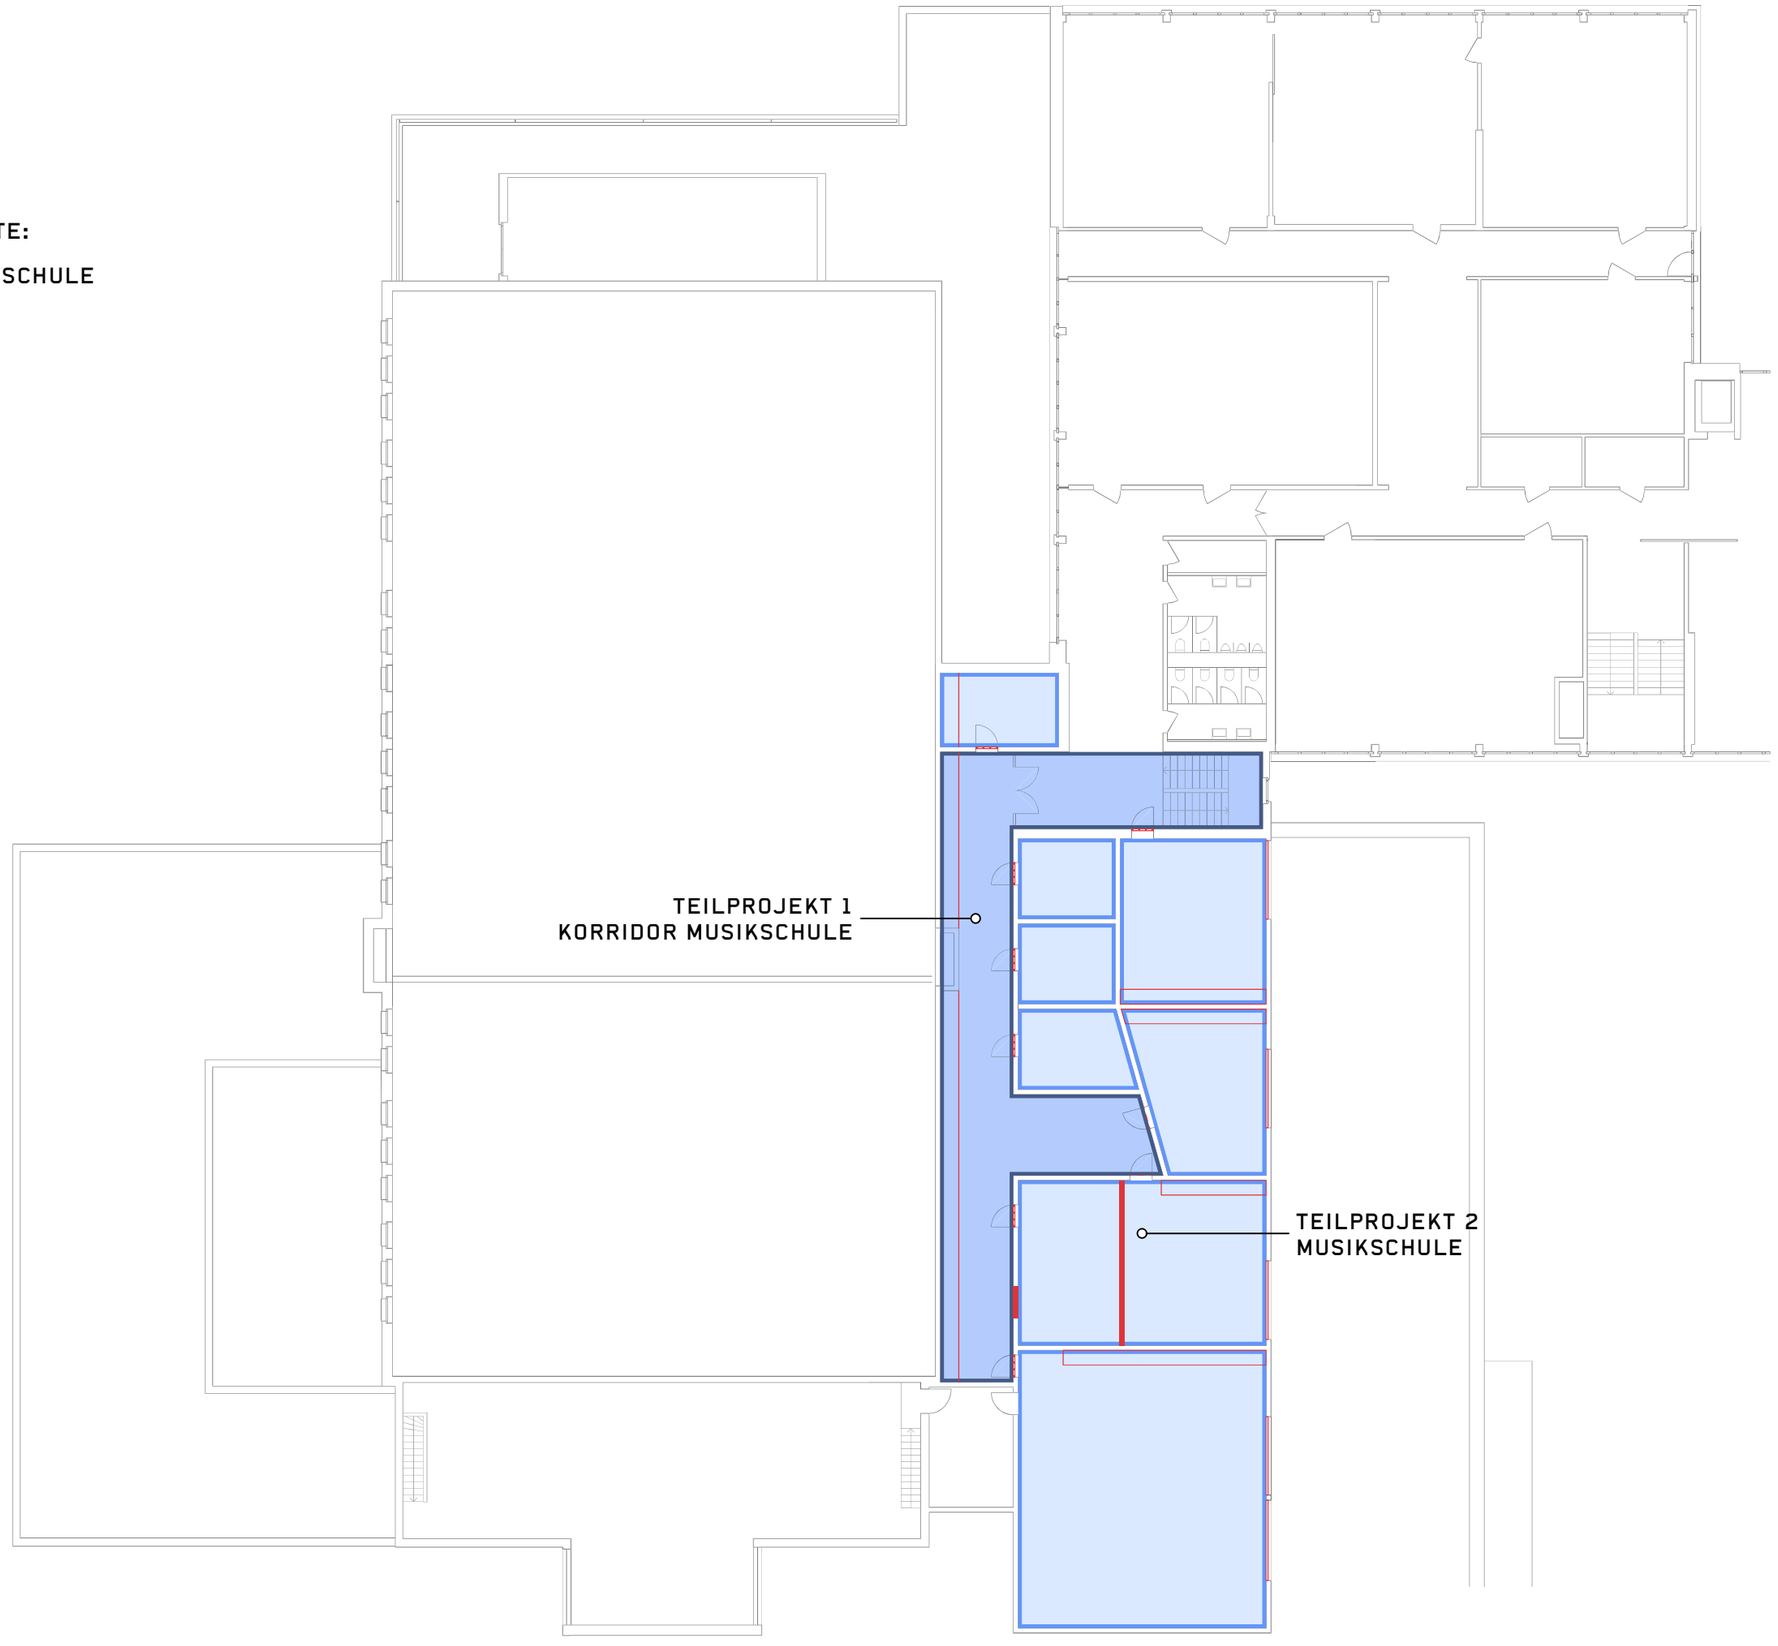

GRUNDRISS OG | 1:250


ÜBERSICHTSPLÄNE MODERNISIERUNG LOPPERSAAL

08.09.26

UNIT

LEGENDE TEILPROJEKTE:

- 14 FLACHDACH KÜCHE
- 15 FLACHDACH KORRIDOR

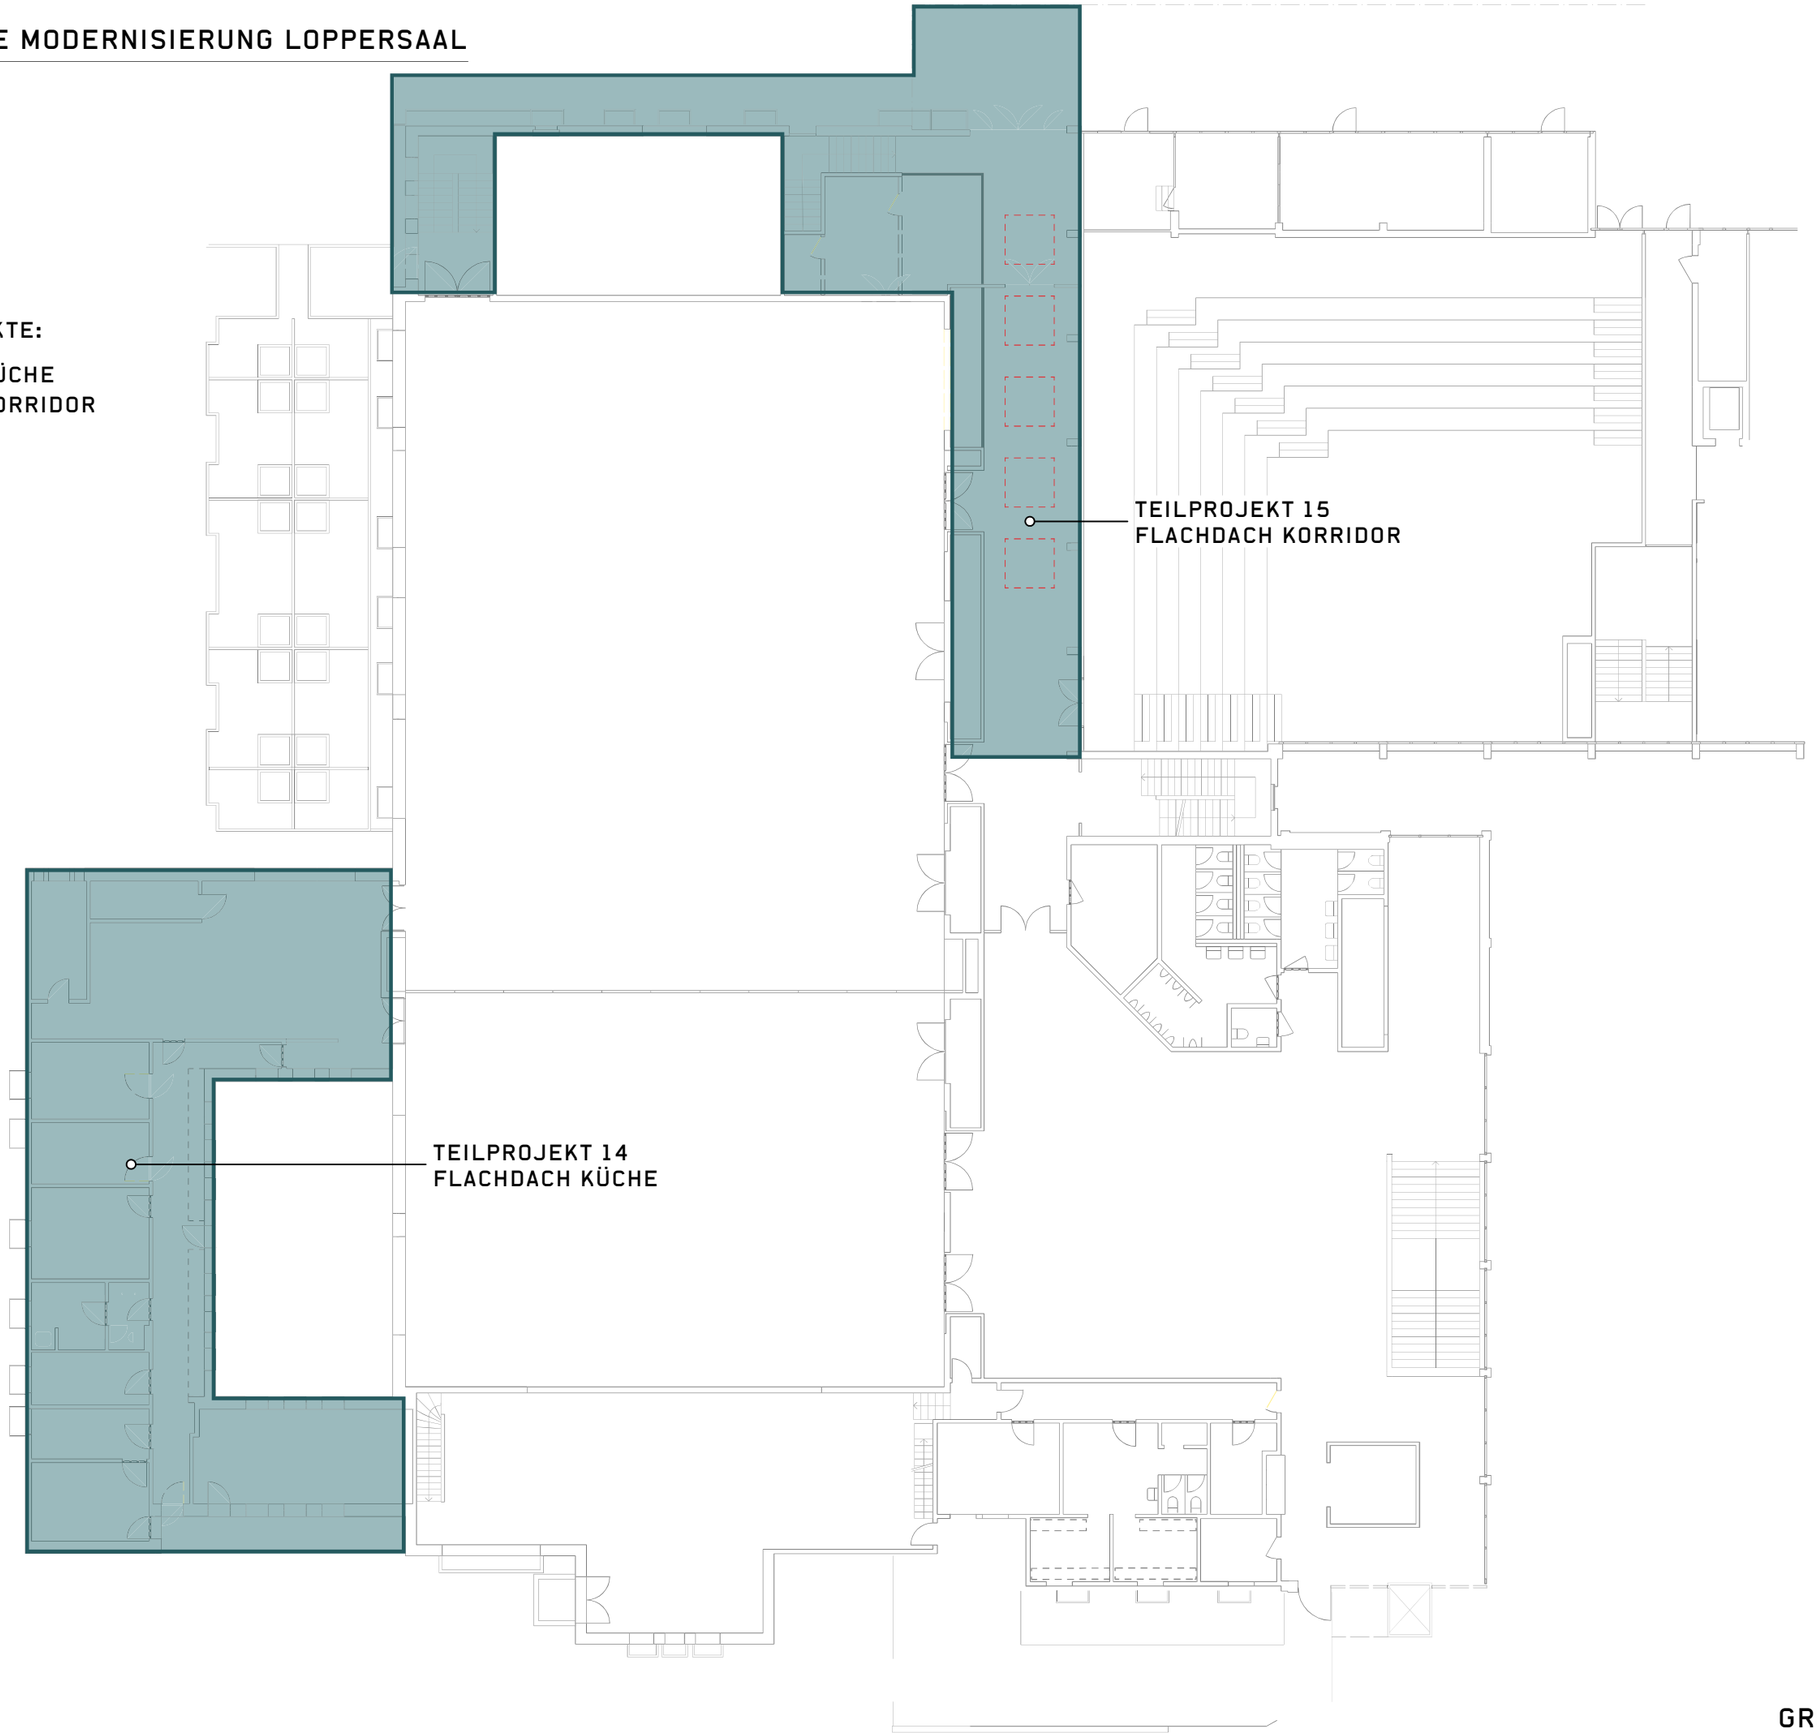

GRUNDRISS DACH | 1:250