Rubrik: Bau, Raum, Verkehr, Umwelt und Energie
Unterrubrik: Baugesuch
Publikationsdatum: KABNW 17.11.2026
Öffentlich einsehbar bis: 17.02.2027
Meldungsnummer: BA-NW05-0000001159

Publizierende Stelle

Politische Gemeinde Hergiswil NW, Seestrasse 54, 6052 Hergiswil NW

Baugesuch – Ersatz Elektrospeicherheizung durch Luft-Wasser-Wärmepumpe (Aussenaufstellung), Hergiswil (NW)

Titel
Ersatz Elektrospeicherheizung durch Luft-Wasser-Wärmepumpe (Aussenaufstellung)

Adresse
Buolterlistrasse 53
6052 Hergiswil

Parzelle
1171

Gesuchstellende Partei
Herr Marcel Rappaport
Wohnsitz:
Buolterlistrasse 53
6052 Hergiswil NW

Rechtsmittel / Einsichtnahme

Die Baugesuchsunterlagen liegen während 20 Tagen zur öffentlichen Einsicht in der jeweiligen Gemeindekanzlei auf. Öffentlich-rechtliche Einwendungen sind während dieser Frist schriftlich, mit Begründung und Anträgen sowie im Doppel beim Gemeinderat einzureichen (Art. 147 Abs. 2 PBG).

Kontaktstelle

Politische Gemeinde Hergiswil NW
Seestrasse 54
6052 Hergiswil NW

Frist
Ablauf der Frist: 07.12.2026

KANTON NIDWALDEN

Beckenried	Buochs	Dallenwil	Emmetten	Ennetbürgen	Ennetmoos	Hergiswil	Oberdorf	Stans	Stansstad	Wolfenschlessen
☐	☐	☐	☐	☐	☐	☑	☐	☐	☐	☐

GESUCH UM ERTEILUNG EINER BAUBEWILLIGUNG

Der Gesuchsteller ersucht um Erteilung einer Baubewilligung gemäss Planungs- und Baugesetz NG 611.1 PBG vom 21.05.2014 und Planungs- und Bauverordung NG 611.11 PBV vom 25.11.2014) und dem Bau- und Zonenreglement (BZR) der Gemeinde.

Verfahren → wird von der Gemeinde ausgefüllt			
☒ ordentliches Verfahren nach Art. 143ff PBG		☐ vereinfachtes Verfahren nach Art. 154 PBG	
Gesuch Nr.		Eingang	11.11.2026
Archiv Nr.		Amtsblatt	17.11.2026
Entscheid durch	☐ Bauchef/Bauamt	☐ Kommission	☒ Gemeinderat
Datum des Entscheids			

Bezeichnung Bauvorhaben: Montage eine Luft/Wasser Wärmepumpe im Garten

1. Gesuchsteller/in / Bauherrschaft Bei mehreren Gesuchstellern/-innen Vollmacht beilegen.	Name; Firma	Rappaport	Tel.	
	Vorname	Marcel	Fax.	
	Adresse	Buolterlistrasse 53	Mobile	079 662 64 53
	PLZ / Ort	6052 Hergiswil	E-Mail	m.rappaport@renumbau.ch
2. Grundeigentümer/in ☑ mit Pkt. 1 identisch ☐ Untersteht BewG Bei mehreren Grundeigentümern/-innen separates Verzeichnis beilegen.	Name; Firma		Tel.	
	Vorname		Fax.	
	Adresse		Mobile	
	PLZ / Ort		E-Mail	
3. Projektverfasser/in ☐ mit Pkt. 1 identisch	Name; Firma	Altner AG	Tel.	043 244 10 00
	Vorname	Michael	Fax.	
	Adresse	Seestrasse 260	Mobile	
	PLZ / Ort	8810 Horgen	E-Mail	info@altner.ch

4. Grundstück

Parz.-Nr.: 1171	Ortsbezeichnung / Strasse: Hergiswil / Buolterlistrasse 53	
Parz.-Fläche: 561 m2	anrechenbar gem. 8.1 IVHB: m2	☐ Seeparzelle
Zonen: W11b	☐ Fliessgewässer-Gewässerraum betroffen	Lärm-ES:
☐ ausserhalb Bauzone	☐ Gestaltungsplanpflicht	☑ Bebauungsplan vorhanden
☐ Grundwassergebiet	☐ Grundwasserschutzzone	☐ Grundwasserschutzareal

5. Schutzobjekte / -gebiete, Baulinien

Gebäude Kulturobjekt:	☑ Nein	☐ geschützt	schutzwürdig:	☐ A	☐ B	☐ C
Ortsbildschutz/ISOS:	☑ Nein	☐ Ja	Landsch. empf. Siedl.gebiet:	☐ Nein	☑ Ja	
kant. Landschaftsschutz:	☑ Nein	☐ Ja	Archäologisches Gebiet:	☑ Nein	☐ Ja	
BLN-Gebiet:	☑ Nein	☐ Ja	Naturobjekt betroffen:	☑ Nein	☐ Ja	
Baulinien betroffen:	☑ Nein	☐ Ja	Jagdbanngebiet:	☑ Nein	☐ Ja	

6. Objektbeschrieb

Art:	☐ Neubau	☐ Ersatzbau	☑ An-/Umbau	☐ Sanierung
	☐ Nutzungsänderung	☐ Abbruch	☐ andere:	
Nutzung:	☑ Wohnen	☐ Wohnen/ Gewerbe	(Wohnanteil : %)	☐ Gewerbe/Industrie
	☐ öffentl. Gebäude	☐ landw. Gebäude	☐ andere:	
Kosten: (ohne Bauland / Umgebung)	SFr.: 46'387	m^3 SIA: ☐ SIA 116	☐ SIA 416	SFr./m^3:
Baudaten:	Baubeginn: Februar 27		Baudauer: 2 Wochen	
Baugespann:	Ausgesteckt am: September 26		☐ nicht erforderlich (gemäss Absprache Bauamt)	
Bemerkungen :				

7. Grundmasse / Berechnung

Berechnungen / Abstände und Schemapläne sind dem Baugesuch beizulegen!

Zulässige Überbauungsziffer ÜZ gemäss BZR:	Höchstanteil Hauptbauten: %	Höchstanteil Nebenbauten: %
Berechnete Überbauungsziffer ÜZ:	Anteil Hauptbauten : %	Anteil Haupt- und Nebenbauten: %
Zulässige Gesamthöhe gemäss BZR:	Total:	Berechnete max. Gesamthöhe:
Grünflächenziffer GFZ gem. BZR:	erreichte GFZ:	

8. Konstruktion und Gestaltung

Fundationsart:	☐ Flachfundation	☐ Pfählung = Unbedenklichkeitsnachweis erforderlich		
Hang-/Baugrubensicherung:			weiteres:	
Tragkonstruktion UG:	☐ Beton/Mauerwerk	☐ Stahl	☐ Holz	andere:
Tragkonstrukt. EG + OG's:	☐ Beton/Mauerwerk	☐ Stahl	☐ Holz	andere:
Tragkonstrukt. oberstes Geschoss:	☐ Beton/Mauerwerk	☐ Stahl	☐ Holz	andere:
Fassaden UG:	Material:		Farbe:	
Fassaden OG's:	Material:		Farbe:	
Bedachung:	Material:		Farbe:	
Solaranlage :	Link zum Formular Meldung / Gesuch Solaranlagen			

9. Abstellplätze für Fahrzeuge

Nachweise der Berechnungen sind dem Baugesuch beizulegen!

Abstellplätze nach § 52 ff PBV

PKW:	Abstellplätze (offen)	Einstellplätze (gedeckt)	Total Plätze	(davon Besucher-PP)	Anzahl-PP Ersatzabgabe
bestehend:			0		
neu:			0		
wegfallend:			0		
Total Plätze	0	0	0	0	0

10. Haustechnik

Bei Luft/Wasser-Wärmepumpen ist ein Lärmschutznachweis erforderlich!

Heizungsart: ☑ neu ☐ bestehend	☑ Zentralheizung für das Gebäude	☐ Zentralheizung für mehrere Gebäude			
	☐ Öffentliche Fernwärmeversorgung	☐ Einzelofen			
	☐ Keine Heizung	☐ andere:			
Energieträger Heizung: ☑ neu ☐ bestehend	☐ Heizöl	☐ Holz	☐ Holzschnitzel	☐ Pellets	☐ Wärmepumpe Wasser
	☐ Wärmepumpe Erdwärme	☑ Wärmepumpe Luft	☐ Gas	☐ Fernwärme	☐ Sonnenkollek.
	☐ Strom	☐ Kohle	☐ andere:		
Energieträger Warmwasser: ☐ neu ☑ bestehend	☐ Heizöl	☐ Holz	☐ Holzschnitzel	☐ Pellets	☐ Wärmepumpe Wasser
	☐ Wärmepumpe Erdwärme	☐ Wärmepumpe Luft	☐ Gas	☐ Fernwärme	☐ Sonnenkollek.
	☑ Strom	☐ Kohle	☐ andere:		
Eigenstrom-erzeugung:	☐ Energieerzeugungsanlage Art. 19a kEnG	☐ Gemeinschaftsanlage Art. 19a kEnG	☐ Ersatzabgabe Art. 19b kEnG		
Energienach-weis:	☐ mit Baugesuch eingereicht	☐ vor Baubeginn nachgereicht	☑ nicht notwendig		
Prov. Minergie Zertifikat:	☐ mit Baugesuch eingereicht	☐ vor Baubeginn nachgereicht	☐ vor Baubewilligung eingereicht		
Wasser-versorgung:	☐ neu	☑ bestehend	☑ öffentl. WV	☐ private WV	
Schmutz-abwasser:	☐ neu	☑ bestehend	☐ Trennsystem	☐ Mischsystem	☐ Landwirtsch.
Regenwasser:	☐ neu	☑ bestehend	☐ Versickerung	☐ Einleitung in Gewässer	☐ Retention
Elektrizität:	☐ neu	☑ bestehend			
Aufzug:	☐ neu	☐ bestehend	Art/Typ:		
Antenne:	☐ neu	☐ bestehend	☐ Kabelanschluss	☐ Aussenantenne	
Kehricht:	☐ Container	☑ Einzelgebinde	☐ andere:		

11. Wohnungen

Umfasst das Bauvorhaben > 15 Wohnungen, ist eine sep. Liste gem. dieser Tabelle beizulegen!

Objekt (z.B. Haus A, Haus 1, usw.)	Lokalisierung (z.B. EG links usw.)	Anzahl Zimmer (ohne ½ Zimmer)	Fläche HNF m2 (ohne Wände; Hauptnutz-flächen gemäss SIA 416)	Wohnung neu	Wohnung best.	keine Zweitwohnung	Zweitwohnung gem. ZWG	mehrgeschossig	dauernd bewohnt	zeitweise bewohnt	zweckentfremdet	unbewohnbar	Küche > 4 m2	Kochnische < 4 m2	keine Küche
EFH	EFH			☐	☑	☐	☐	☐	☐	☐	☐	☐	☐	☐	☐
				☐	☐	☐	☐	☐	☐	☐	☐	☐	☐	☐	☐
				☐	☐	☐	☐	☐	☐	☐	☐	☐	☐	☐	☐
12. Erdbebensicherheit

(siehe Merkblatt: „Begleitinformation Erdbebensicherheit")

Für Neubauten und Ersatzneubauten sind die Anforderungen an die Erdbebensicherheit gemäss Norm SIA 261 einzuhalten. Für Um-, An-, Aus- und Aufbau gelten die Anforderungen an die Erdbebensicherheit gemäss Norm SIA 269/8 (respektive Merkblatt SIA 2018 bis Inkrafttreten der Norm SIA 269/8).

Neubau / Ersatzneubau

Gebäude mit max. 1 Geschoss über Terrain, landwirtschaftliche Gebäude oder Kleinbaute ➲ keine weiteren Eingaben zum Thema Erdbeben notwendig!

☐ Anderes Bauvorhaben

Erdbebenzone (EZ) ✓ 2

Baugrundklasse (BGK) ☐ A ☐ B ☐ C ☐ D ☐ E ☐ F

Bauwerksklasse (BWK) ☐ I ➲ Vor Baubeginn ist das Formular „Übereinstimmungserklärung Erdbebensicherheit" der Baubewilligungsbehörde einzureichen.

Bauwerksklasse (BWK) ☐ II ➲ Formular „Erdbebensicherheit - Neubau und Umbau" einreichen.

Bauwerksklasse (BWK) ☐ III ➲ Es ist ein nachvollziehbarer technischer Bericht zum erdbebengerechten Entwurf sowie zu den Tragsicherheits- und Gebrauchstauglichkeitsnachweisen für das Tragwerk, die sekundären Bauteile und die relevanten Einrichtungen und Installationen einzureichen.

☐ **Um-, An-, Aus-, Aufbau**

☐ Kein Eingriff in die Tragstruktur oder unwesentliche Schwächung des Tragwerks

☐ Kosten weniger als 1 Mio. CHF und weniger als 10% der NSV-Summe

☐ Dachgeschossausbau zu Wohnzwecken

➲ keine weiteren Eingaben zum Thema Erdbeben notwendig!

☐ Anders Bauvorhaben

Erdbebenzone (EZ) ✓ 2

Baugrundklasse (BGK) ☐ A ☐ B ☐ C ☐ D ☐ E ☐ F

Bauwerksklasse (BWK) ☐ I ➲ Vor Baubeginn ist das Formular „Übereinstimmungserklärung Erdbebensicherheit" der Baubewilligungsbehörde einzureichen.

Bauwerksklasse (BWK) ☐ II ➲ Formular „Erdbebensicherheit - Neubau und Umbau" einreichen.

Bauwerksklasse (BWK) ☐ III ➲ Technischer Bericht einreichen (Beschrieb siehe Neubau).

☐ Wesentlicher Eingriff in die Tragstruktur

Erdbebenzone (EZ) ✓ 2

Baugrundklasse (BGK) ☐ A ☐ B ☐ C ☐ D ☐ E ☐ F

Bauwerksklasse (BWK) ☐ I ➲ Vor Baubeginn ist das Formular „Übereinstimmungserklärung Erdbebensicherheit" der Baubewilligungsbehörde einzureichen.

Bauwerksklasse (BWK) ☐ II ➲ Formular „Erdbebensicherheit - Neubau und Umbau" einreichen.

Bauwerksklasse (BWK) ☐ III ➲ Technischer Bericht einreichen (Beschrieb siehe Neubau).

13. Naturgefahren

(fachliche Auskunft erteilt: NSV Nidwaldner Sachversicherung, Stans; 041 618 50 50)

Gefahrenzone/-karte : ☐ keine ☐ 1 rot ☐ 2 blau und gelb ☐ 3 zebra — Zuweisung gemäss PBV 611.11 § 14

Für die Gefahrenzonen 1 + 2 ist ein Formular „Nachweis Naturgefahren" je nach Gefahrenprozesszone einzureichen. Für die Gefahrenzone 3 ist ein Nachweis zu erbringen, dass Dritte keiner Mehrgefährdung ausgesetzt werden.
Bei Sonderrisiken, insbesondere Tanklagern, wichtigen Versorgungseinrichtungen oder grossen Warenlagern gelten die Bestimmungen der Gefahrenzone 2.

Gefahrenprozesszone:				
	☐ Seehochwasser	☐ Fliessgewässer	☐ Oberflächenabfluss	
	☐ Spontane Rutschung	☐ Permanente Rutschung	☐ Sturz	☐ Lawine

Für Gefahrenprozesszonen Seehochwasser, Fliessgewässer, Oberflächenabfluss:	➲ Formular Gewässer
Für Gefahrenprozesszonen Rutschungen:	➲ Formular Rutschungen
Für Gefahrenprozesszone Steinschlag, Felssturz:	➲ Formular Sturz
Für Gefahrenprozesszone Lawine:	➲ Formular Lawine

14. Brandschutz

(fachliche Auskunft erteilt: NSV Nidwaldner Sachversicherung, Stans; 041 618 50 50)

Gemäss VKF-Brandschutzrichtlinie „Qualitätssicherung im Brandschutz" ist mit dem Baugesuch ein Brandschutznachweis einzureichen (siehe Anleitung und Mustemachweise).

☑ Kleinbauten, kleine Umbauten, Fassadensanierungen	➲ kein Nachweis notwendig
☐ Einfamilienhaus, Nebenbauten (< 150 m2), landwirtschaftliche Bauten (QSS 1)	➲ kein Nachweis notwendig
☐ andere Bauvorhaben (QSS 1 – 4)	➲ Nachweis einreichen

15. Ausnahmegesuch

Antrag:	
Begründung:	

16. Bemerkungen

Die Unterzeichnenden haben von den Hinweisen und massgebenden Vorschriften Kenntnis genommen.

Gesuchsteller/in / Bauherrschaft	**Grundeigentümer/in**	**Projektverfasser/in**
(bei mehreren nur bevollmächtigte/r Vertreter/-in; bei juristischen Personen mit Firmenstempel)	(bei mehreren nur bevollmächtigte/r Vertreter/-in oder separates Unterschriftenblatt beilegen)	(mit Firmenstempel)
Unterschrift	Unterschrift	Unterschrift
Ort, Datum 5.04.26		

Altner AG Wärmetechnik
Seestr. 260, 8810 Horgen
Tel. 043 244 10 00

Beilagen zum Bewilligungsgesuch (1x digital und 3x in Papierform; unterzeichnet)

> Gem. §44 PBV sind bei Um-/Anbauten best. Bauteile schwarz, neue Bauteile rot und abzubrechende Bauteile gelb zu kennzeichnen!

> Die Formulare müssen evtl. zuerst heruntergeladen und gespeichert werden, bevor sie ausgefüllt werden können!

Pläne	Aktueller Situationsplan, Mst. 1:500, 1:200 oder 1:100	☑
	Plangrundlagen (Grundrisse, Schnitte, Fassaden, Umgebung); mind. Mst. 1:100	☐
	Werkleitungsplan (Kanalisation, Wasserversorgung, weitere Werkleitungen), Mst. 1:100	☐
	Bauplatzinstallationsplan inkl. Unterschriften betreffend fremdes Grundeigentum	☐
	Schutzraumgrundriss und Schnitte vermasst, Mst. 1:50	☐

Weitere Unterlagen	Bewilligungsgesuch	☑
	Aktueller Grundbuchauszug inkl. Eigentümerliste bei mehreren Grundeigentümer / STWEG	☐
	Berechnungen gemäss Punkt 7 und 8 inkl. Schema (Bauziffern, Abstellplätze usw.)	☐
	Kubische Berechnung inkl. Grundrissschema	☐
	Baubeschrieb	☐
	Material- und Farbkonzept inkl. Muster	☐
	Dienstbarkeitsverträge	☐
	Entsorgungskonzept und Schadstoffermittlung (Art. 22 kantonales Umweltschutzgesetz)	☐
	Deklaration Anschlussgebühren inkl. Entwässerungsschema	☐
	Modell	☐
	Fotos	☐
	Vollmacht	☐
	Unterlagen bei Unterstehung nach BewG	☐

	Dokument	**zuständige Fachstelle**	**Link**	
Nachweise	Energietechnischer Nachweis, prov. Minergiezertifikat A oder P	EFS	x	☐
	Lärmschutznachweis	AUE	x	☑
	Brandschutznachweis	NSV	x	☐
	Nachweis Naturgefahren bei Gefahrenzone 1 und 2:			
	- Formular Seehochwasser / Fliessgewässer / Oberflächenabfluss	NSV	x	☐
	- Formular Rutschung	NSV	x	☐
	- Formular Steinschlag / Felssturz	NSV	x	☐
	- Formular Lawine	NSV	x	☐
	Erdbebensicherheit „Neubau und Umbau" BWK II	NSV	x	☐
	Übereinstimmungserklärung Erdbebensicherheit (➲ wird mit Baubewilligung zugestellt)			
	Unbedenklichkeitsnachweis bei Bauten im Grundwasser	AUE	x	☐
	Lager- und Stapelvolumenberechnung	ALW	x	☐
	Formular Baubeschreibung betr. Plangenehmigung und Planbegutachten	AfA	x	☐
	Standortdatenblatt NIS (➲ kein offizielles Formular)	AUE		☐
	Umweltverträglichkeitsbericht (➲kein offizielles Formular)	AUE	x	☐
	Geologisches Gutachten (➲kein offizielles Formular)	AUE		☐
	Behindertengerechte Bauweise inkl. Schemaplan	BHB		☐
	Meldeformular für Tankanlagen oder Gebindelager (bis 2'000 lt.)	AUE	x	☐
	Maschinenliste für Landwirtschaftsbetriebe	ARE	x	☐

Spezielle Gesuche	Gesuch um Befreiung Schutzraumbaupflicht	AMZ	x	☐
	Formular zur Begründung von Terrainveränderungen	ARE	x	☐
	Rodungsgesuch	AWN	x	☐
	Gesuch für Unterabstand Wald (➲kein offizielles Formular)	AWN		☐
	Gesuch für die Bewilligung von Bohrungen	AUE	x	☐
	Gesuch um Einleitung oder Versickerung von Regenwasser	AUE	x	☐
	Gesuch für Unterabstand Kantonsstrasse (➲kein offizielles Formular)	AMO		☐
	Gesuch vorübergehende Benützung öffentlichen Strassengebietes	AMO	x	☐
	Gesuch für Grabarbeiten	AMO	x	☐
	Gesuch um Bewilligung für eine Wärmepumpenanlage mit Erdsonden	AUE	x	☐

Kontakt Fachstellen

AfA	Amt für Arbeit	041 618 76 54	ARE	Amt für Raumentwicklung	041 618 72 02
AUE	Amt für Umwelt und Energie	041 618 40 60	AWN	Amt für Wald und Naturgefahren	041 618 40 50
ALW	Amt für Landwirtschaft	041 618 40 40	BK	Baukoordination NW	041 618 72 23
AMZ	Amt für Militär und Zivilschutz	058 467 56 00	EFS	Energiefachstelle	041 618 40 54
AMO	Amt für Mobilität	041 618 72 02	NSV	Nidwaldner Sachversicherung	041 618 50 50
BHB	Beratungsstelle Hindernisfreies Bauen	079 282 02 55			

EINGANG
11. Nov. 2026
Gemeinde Hergiswil

KANTON NIDWALDEN
JUSTIZ- UND SICHERHEITSDIREKTION
GRUNDBUCHAMT
Bahnhofplatz 3, 6371 Stans, 041 618 72 74, www.nw.ch

Teil - Grundbuchauszug

Grundbuch Hergiswil

Liegenschaft Nr. 1171

Ober Buolterli, Plan Nr. 20
Gesamtfläche 561 m², Gartenanlage (385 m²), übrige befestigte Flächen (76 m²)
Gebäude, Buolterlistrasse 53 (100 m²)
Mutationsnr. 2767, 22.07.2019 Beleg 926

Eigentümer

Marcel Wolf Rappaport-Silbiger, geb. 26.08.1954, Buolterlistrasse 53, 6052 Hergiswil NW

Erwerbstitel

Kauf 03.01.2001 Beleg 9

Anmerkungen

ID -
1/35 subjektiv-dingliches Miteigentum an Nr. 1133

ID -
1/32 subjektiv-dingliches Miteigentum an Nr. 1129

ID 11730.0
Öffentl.-rechtl. Eigentumsbeschränkung:
Ausnützungstransport
16.10.1987 Beleg 1661

ID 11731.0
Öffentl.-rechtl. Eigentumsbeschränkung:
Mehrausnützung infolge Ausnützungstransport
23.09.1988 Beleg 1830

ID 11732.0
Öffentl.-rechtl. Eigentumsbeschränkung:
Gestaltungsplanung; Nachtrag
30.10.1997 Beleg 1933

GRUNDBUCHAMT • KANTON NIDWALDEN •

Vormerkungen

laut Grundbuch

Dienstbarkeiten und Grundlasten

ID 19780684.2
Recht: Fahrwegrecht laut Plan
zulasten Nr. 274
09.05.1978 Beleg 684
01.12.1980 Beleg 1993
10.11.1983 Beleg 1802

ID 19780929.11
Recht: Fahrwegrecht laut Plan
zulasten Nr. 1088
23.06.1978 Beleg 929
01.12.1980 Beleg 1993
10.11.1983 Beleg 1802

ID 19780930.8
Recht: Fahrwegrecht laut Plan
zulasten Nr. 1154
26.06.1978 Beleg 930
04.09.1981 Beleg 1498
10.11.1983 Beleg 1802

ID 19831802.0
Last: Grenzbaurecht für Garage
zugunsten Nr. 1184
10.11.1983 Beleg 1802

ID 19840151.0
Recht: Näherbaurecht für Garage bis 2.00 m laut Beleg 151/84
zulasten Nr. 1118
24.01.1984 Beleg 151

ID 19840151.1
Recht: Grenzbaurecht für Treppenanlage laut Beleg 151/84
zulasten Nr. 1118
24.01.1984 Beleg 151

ID 19840151.2
Last: Grenzbaurecht für Garage laut Beleg 151/84
zugunsten Nr. 1118
24.01.1984 Beleg 151

ID 19840151.3
Last: Fusswegrecht
zugunsten Nr. 1118
24.01.1984 Beleg 151

GRUNDBUCHAMT • KANTON NIDWALDEN •

ID 19852021.0
Recht: Mitbenutzungsrecht (beschränkt) am Schutzraum
zulasten Nr. 1115
13.12.1985 Beleg 2021

ID 19852022.0
Last: Höherbauverbot (maximal 583.00 m ü.d.M.)
zugunsten Nr. 1115, 1298
13.12.1985 Beleg 2022
20.12.1990 Beleg 1866

ID 19861944.0
Last: Baurecht gemäss Beleg 1944/86
zugunsten Nr. 1184
12.11.1986 Beleg 1944

ID 19862233.0
Recht: Näherbaurecht bis 3.50 m
zulasten Nr. 1298
22.12.1986 Beleg 2233
20.12.1990 Beleg 1866

ID 19862233.1
Last: Näherbaurecht bis 3.50 m
zugunsten Nr. 1298
22.12.1986 Beleg 2233
20.12.1990 Beleg 1866

ID 19862233.2
Last: Grenzbaurecht für Stützmauer
zugunsten Nr. 1298
22.12.1986 Beleg 2233
20.12.1990 Beleg 1866

ID 19891822.0
Recht: Grenzbaurecht beziehungsweise Ueberbaurecht (für Pergola)
zulasten Nr. 1298
17.10.1989 Beleg 1822
20.12.1990 Beleg 1866

ID 19891822.1
Recht: Näherbaurecht (bis 0.40 m) für Gerätehäuschen
zulasten Nr. 1298
17.10.1989 Beleg 1822
20.12.1990 Beleg 1866

ID 19891822.2
Last: Näherbaurecht für Balkon und Vordach (bis 2.50 m)
zugunsten Nr. 1298
17.10.1989 Beleg 1822
20.12.1990 Beleg 1866

GRUNDBUCHAMT • KANTON NIDWALDEN •

ID 19891822.3
Last: Näherbaurecht (Wuhrsteinmauer, Aussentreppe, Böschung)
zugunsten Nr. 1298
17.10.1989 Beleg 1822
20.12.1990 Beleg 1866

Grundpfandrechte


laut Grundbuch

6371 Stans, 05.11.2026/gw

Grundbuchamt Nidwalden
Der Grundbuchverwalter

GRUNDBUCHAMT • KANTON NIDWALDEN •

EINGANG
11. Nov. 2026
Gemeinde Hergiswil

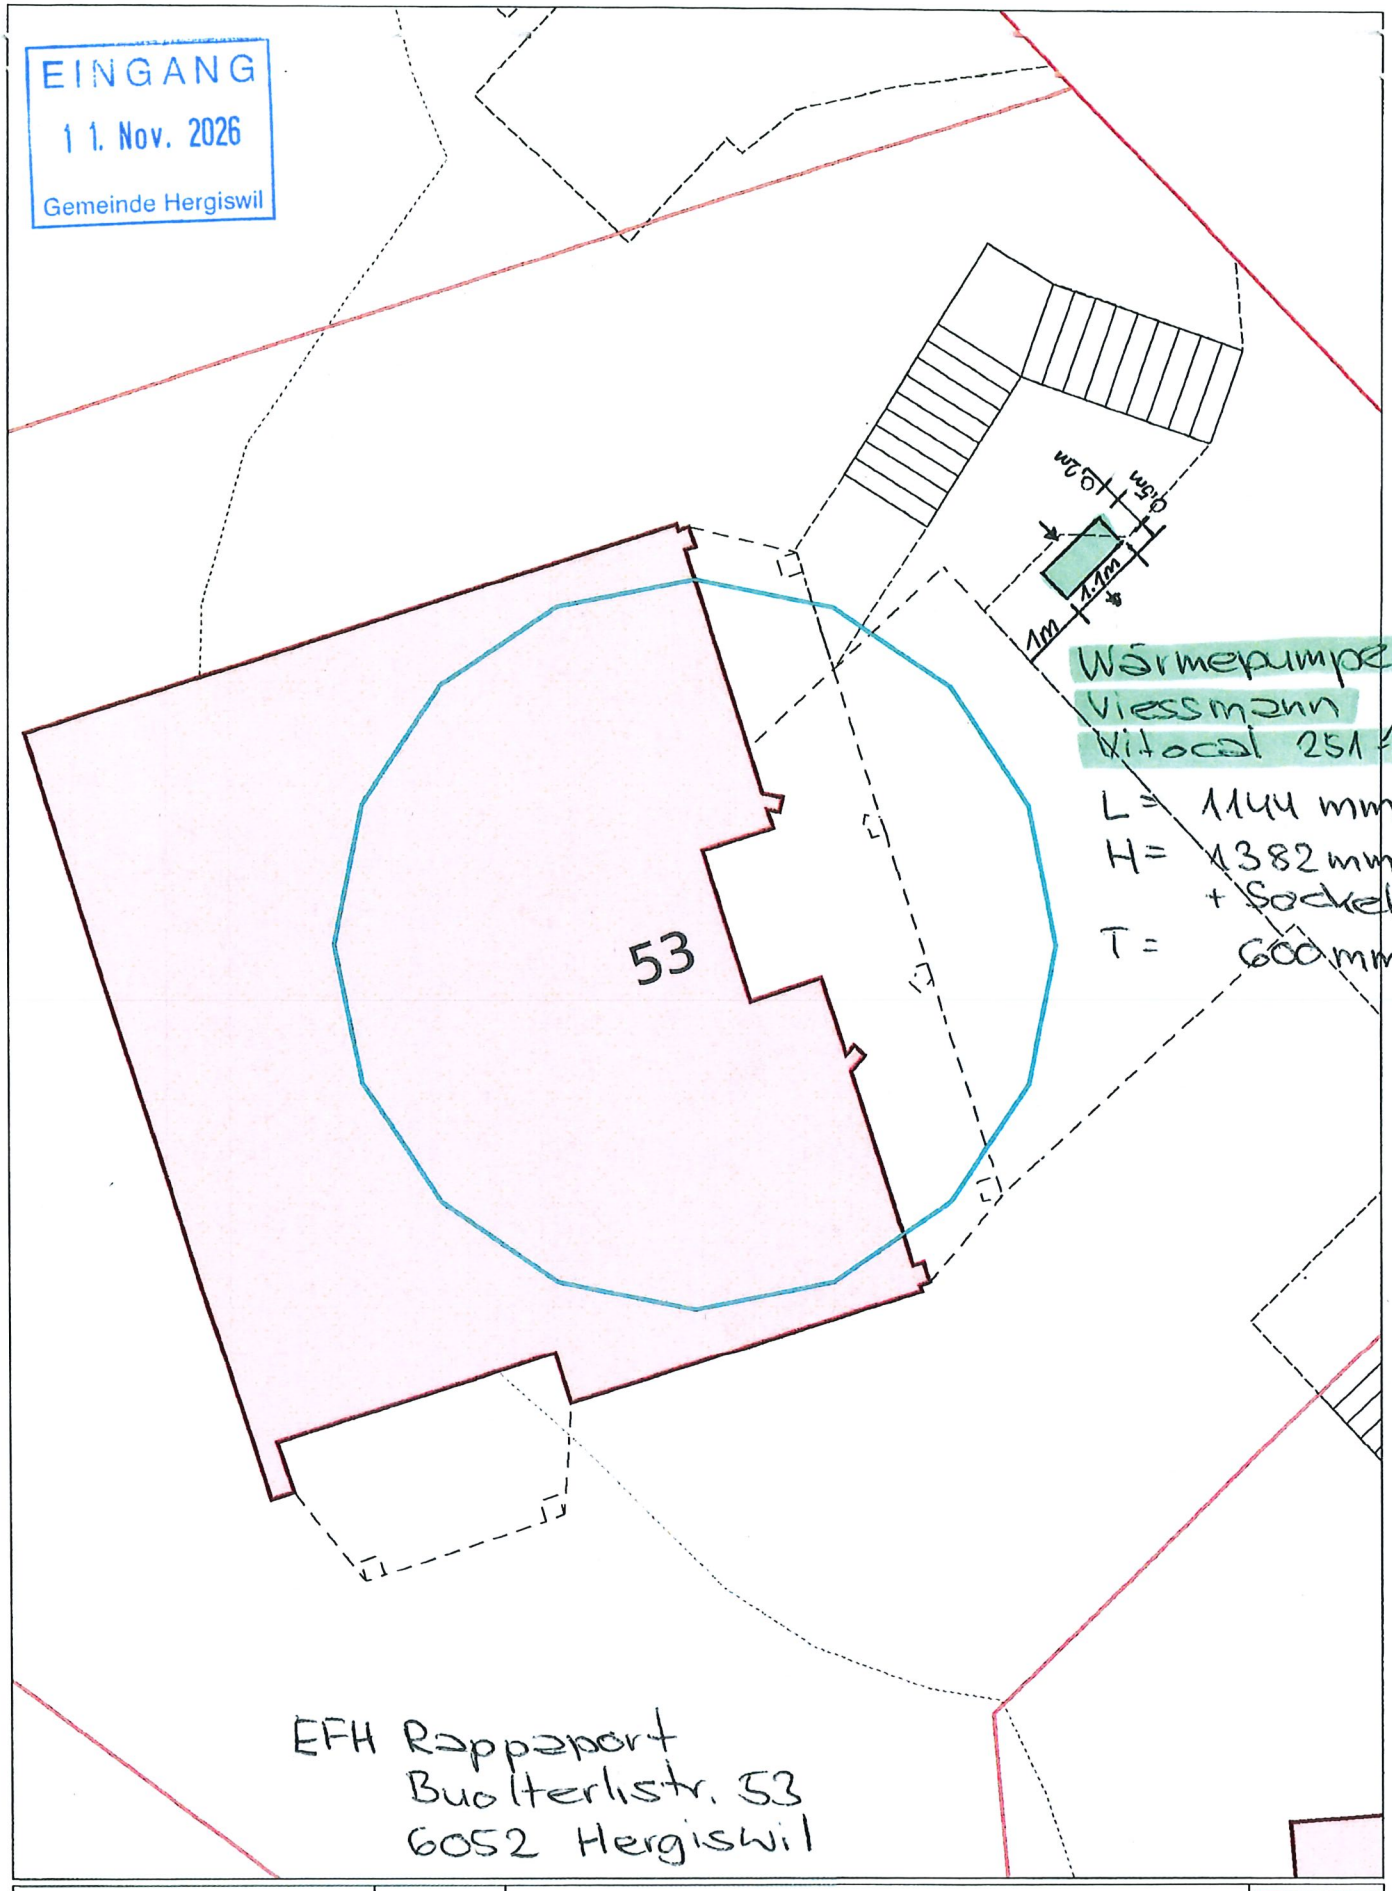

Wärmepumpe
Viessmann
Vitocal 251-13
L = 1144 mm
H = 1382 mm
+ Sockel
T = 600 mm

EFH Rappaport
Buolterlistr. 53
6052 Hergiswil

GIS NIDWALDEN OBWALDEN
Grunddaten:
Ausschnitt aus
"Plan für das Grundbuch"

N

Datenauszug 1:100

Ersteller Gast Erstellungsdatum 26.08.2026

EINGANG
11. Nov. 2026
Gemeinde Hergiswil

cercle bruit
Vereinigung kantonaler Lärmschutzfachleute
Groupement des responsables cantonaux de la protection contre le bruit

Lärmschutznachweis für Luft/Wasser-Wärmepumpen

Beurteilung der Lärmimmissionen von Luft/Wasser-Wärmepumpen (WP) mit einer Heizleistung bis ca. 40kW

Gesuchsteller/in	Marcel Rappaport		
Adresse	Buolterlistrasse 53	Parzelle Nr.	1171
PLZ/Ort	6052 Hergiswil	Baugesuch Nr.	

Hersteller	Viessmann (Schweiz) GmbH	Modell/Typ	Vitocal 250-A (Modular)(Compact)(Hybrid) A13 400V V101/105/109/113/115/119
Heizleistung bei A2 (Teillast nach EN14825)	6.6 kW	Schallleistungspegel LWA2°C bei A2 (Teillast nach EN14825)	53 dB(A)
maximale Heizleistung A-7/W35	11.1 kW	Schallleistungspegel nach ErP (A7/W47-55)	49 dB(A)
Heizleistung bei A2 (Flüstermodus)	-	Schallleistungspegel bei A2 (Flüstermodus)	-

Aufstellungsart	Aussenaufstellung		
Lärmempfindliche Räume am Empfangsort	Räume in Wohnungen	**Tag**	**Nacht**
Massgebender Planungswert am Empfangsort	ES II (Wohnzone)	55 dB(A)	45 dB(A)

Einhaltung Belastungsgrenzwerte

Schallleistungspegel		53 dB(A)	53 dB(A)
Umrechnungsterm Schalldruckpegel		-11 dB	-11 dB
Richtwirkungskorrektur D_c	WP freistehend (> 3m Abstand zur Wand)	3 dB	3 dB
Distanz zum Empfangsort	17 m	-24.6 dB	-24.6 dB
Lärmschutzmassnahmen		0 dB	0 dB
Schalldruckpegel L_{pA} am Empfangsort		**20.4 dB(A)**	**20.4 dB(A)**
Korrekturfaktoren			
Pegelkorrektur K1 (Anlagetyp)	für Heizungsanlagen	5 dB	10 dB
Pegelkorrektur K2 (Tongehalt)	schwach hörbar (Normalbetrieb) +2 dB	2 dB	2 dB
Pegelkorrektur K3 (Impulsgehalt)	nicht hörbar	0 dB	0 dB
Betriebszeitkorrektur	Betrieb ohne Zeiteinschränkung	0 dB	0 dB
Beurteilungspegel L_r		**27.4 dB(A)**	**32.4 dB(A)**

Lärmschutznachweis für Luft/Wasser-Wärmepumpen

Beurteilung der Lärmimmissionen von Luft/Wasser-Wärmepumpen (WP) mit einer Heizleistung bis ca. 40kW

cercle bruit
Vereinigung kantonaler Lärmschutzfachleute
Groupement des responsables cantonaux de la protection contre le bruit

Prüfung vorsorglicher Massnahmen

Innenaufstellung	Nein: nicht möglich bzw. unverhältnismässig Begründung: Kein Platz vorhanden
Schallleistungspegel	Wärmepumpe mit tiefem Schallleistungspegel
Optimierter Aufstellungsort	Lärmoptimierter Standort für Nachbarschaft und eigenes Gebäude
Flüstermodus nicht aktiviert weil	Beurteilungspegel deutlich unter Planungswert
Weitere vorsorgliche Massnahmen	Weitere Lärmschutzmassnahmen zur vorsorglichen Emissionsbegrenzung wurden geprüft, haben sich aber als nicht verhältnismässig herausgestellt (Kosten höher als 1 % der Anlagekosten oder Wirkung geringer als 3 dB)

Lärmbeurteilung

Einhaltung Belastungsgrenzwerte	**Ja**	Die Planungswerte werden eingehalten.
Beurteilung Vorsorge	**Ja**	Die in Betracht fallenden vorsorglichen Massnahmen wurden geprüft, und die verhältnismässigen Massnahmen werden umgesetzt. Das Vorsorgeprinzip wird somit erfüllt.

→ Zum Online-Formular

Für Rückfragen

Verfasser/in: Urs Gadola, gadolaenergie@bluewin.ch, 0786089597

Ort, Datum

Stäfa, 07.09.2026

Unterschrift


GadolaEnergie
Beratung & Planung
Weierstr. 1
8712 Stäfa

Beilagen:

- ☑ Situationsplan mit Standort Wärmepumpe / Schacht
- ☐ Wohnungsgrundrisse
- ☐ Datenblatt mit Schalleistungsangaben
- ☐ Dokumentation Lärmschutzmassnahmen

EFH Buolterlistrasse 53 Hergiswil

Lärmschutznachweis LW-WP

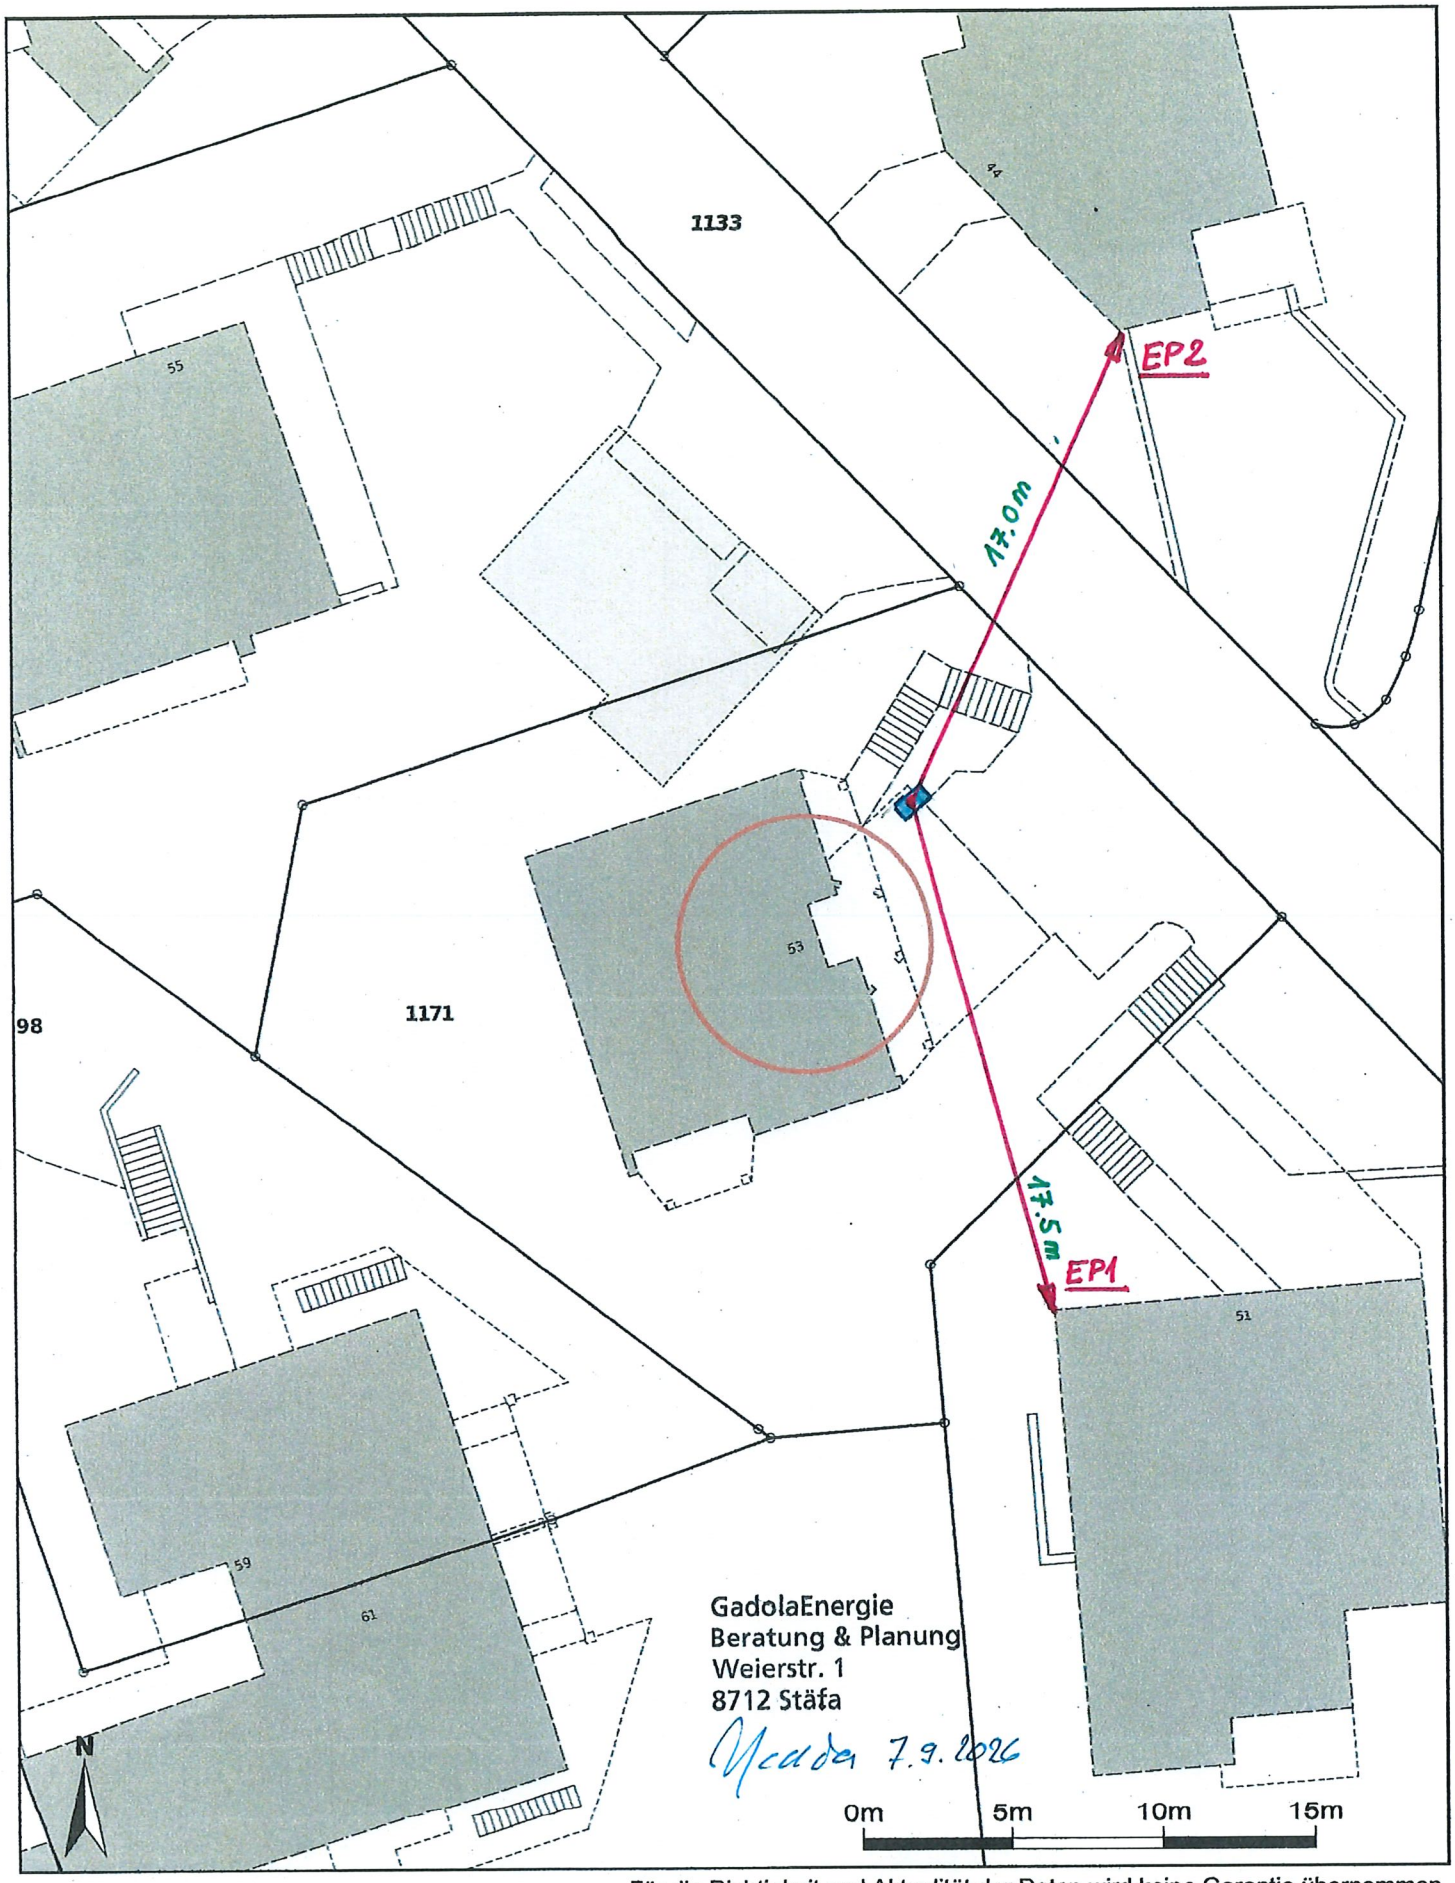

Massstab 1:250
Zentrumskoordinaten: 2'665'739, 1'204'618

Für die Richtigkeit und Aktualität der Daten wird keine Garantie übernommen.
Es gelten die Nutzungsbedingungen des Geoportals.

03.09.2026

Quelle Grundlagedaten: Amtliche Vermessung

11. Nov. 2026
Gemeinde Hergiswil

Technische Angaben (Fortsetzung)

Baugröße Wärmepumpe		10	13	16	19
Leistungsdaten Heizen nach EN 14511 (A2/W35)					
Nenn-Wärmeleistung	kW	5,8	6,7	7,6	8,6
Drehzahl Ventilator	1/min	425	440	483	520
Elektrische Leistungsaufnahme	kW	1,31	1,68	1,76	2,13
Leistungszahl ε bei Heizbetrieb (COP)		4,46	3,98	4,30	4,06
Leistungsregelung	kW	2,2 bis 11,0	2,6 bis 12,3	6,28 bis 12,80	6,28 bis 13,20
Leistungsdaten Heizen nach EN 14511 (A7/W35, Spreizung 5 K)					
Nenn-Wärmeleistung	kW	7,4	8,1	8,5	9,0
Drehzahl Ventilator	1/min	430	440	422	432
Luftvolumenstrom	m³/h	4045	4188	3608	3693
Elektrische Leistungsaufnahme	kW	1,34	1,51	1,60	1,71
Leistungszahl ε bei Heizbetrieb (COP)		5,50	5,39	5,31	5,27
Leistungsregelung	kW	2,6 bis 12,0	3,0 bis 13,4	7,4 bis 17,1*2	7,4 bis 18,5*2
Leistungsdaten Heizen nach EN 14511 (A–7/W35)					
Nenn-Wärmeleistung	kW	10,0	11,1	11,7	12,3
Elektrische Leistungsaufnahme	kW	3,07	3,75	4,0	4,24
Leistungszahl ε bei Heizbetrieb (COP)		3,16	2,97	2,95	2,87
Leistungsdaten Heizen nach EN 14511 (A–7/W55)					
Nenn-Wärmeleistung	kW	9,18	10,6	11,8	12,5
Elektrische Leistungsaufnahme	kW	4,31	4,6	5,13	5,6
Leistungszahl ε bei Heizbetrieb (COP)		2,13	2,3	2,3	2,2
Leistungsdaten Heizen nach EU-Verordnung Nr. 813/2013 (durchschnittliche Klimaverhältnisse)					
Niedertemperaturanwendung (W35)					
– Energieeffizienz η_s	%	206	201	190	191
– Nenn-Wärmeleistung P_{rated}	kW	10,0	12,5	13,3	13,6
– Saisonale Leistungszahl (SCOP)		5,22	5,09	4,85	4,86
Mitteltemperaturanwendung (W55)					
– Energieeffizienz η_s	%	163	162	153	152
– Nenn-Wärmeleistung P_{rated}	kW	9,6	12,2	12,1	13,2
– Saisonale Leistungszahl (SCOP)		4,15	4,12	3,92	3,89
Energieeffizienzklasse nach EU-Verordnung Nr. 813/2013 Heizen durchschnittliche Klimaverhältnisse					
– Niedertemperaturanwendung (W35) (D→A^{+++})		A^{+++}	A^{+++}	A^{+++}	A^{+++}
– Mitteltemperaturanwendung (W55) (D→A^{+++})		A^{+++}	A^{+++}	A^{+++}	A^{+++}
Leistungsdaten Kühlen nach EN 14511 (A35/W7)					
Nenn-Kühlleistung	kW	3,90	5,15	6,58	7,38
Drehzahl Ventilator	U/min	550	550	—	—
Elektrische Leistungsaufnahme	kW	1,18	1,21	1,72	1,96
Leistungszahl bei Kühlbetrieb (EER)		3,30	4,25	3,83	3,78
Leistungsregelung	kW	3,9 bis 6,4	4,2 bis 7,7	6,41 bis 11,80	7,19 bis 13,30
Leistungsdaten Kühlen durchschnittliche Klimaverhältnisse (A35/W7)					
Nenn-Kühlleistung P_{rated}	kW	6,53	8,00	11,90	13,30
Saisonale Kühlleistungszahl (SEER)		4,59	5,68	4,38	4,48
Leistungsdaten Kühlen nach EN 14511 (A35/W18)					
Nenn-Kühlleistung	kW	6,50	8,08	9,49	10,54
Drehzahl Ventilator	U/min	550	550	—	—
Elektrische Leistungsaufnahme	kW	1,23	1,31	1,77	2,03
Leistungszahl bei Kühlbetrieb (EER)		5,30	6,15	5,37	5,20
Leistungsregelung	kW	6,5 bis 13,0	6,8 bis 15,1	9,49 bis 16,80	10,5 bis 18,7
Leistungsdaten Kühlen durchschnittliche Klimaverhältnisse (A35/W18)					
Nenn-Kühlleistung P_{rated}	kW	9,05	11,00	16,80	18,70
Saisonale Kühlleistungszahl (SEER)		6,65	6,50	5,73	5,68
Lufteintrittstemperatur					
Kühlbetrieb					
– Min.	°C	15	15	20	20
– Max.	°C	45	45	45	45
Heizbetrieb					
– Min.	°C	–20	–20	–20	–20
– Max.	°C	40	40	40	40

*2 *Leistungsregelung nicht gemäß EN 14511*

Technische Angaben (Fortsetzung)

Baugröße Wärmepumpe		10	13	16	19
Heizwasser (Sekundärkreis)					
Inhalt ohne Ausdehnungsgefäß	l	18	18	18	18
Mindestvolumenstrom Wärmepumpenkreis (Abtauen)	l/h	1000	1000	1000	1000
Max. Vorlauftemperatur	°C	70	70	70	70
Elektrische Werte Außeneinheit					
Nennspannung		3/N/PE 400 V~/50 Hz			
Max. Betriebsstrom	A	12	12	14	14
Cos φ		0,96	0,96	0,85	0,85
Anlaufstrom Verdichter, invertergeregelt	A	< 10	< 10	< 10	< 10
Anlaufstrom Verdichter bei blockiertem Rotor	A	< 10	< 10	< 10	< 10
Absicherung		B16A	B16A	B16A	B16A
Schutzart		IPX4	IPX4	IPX4	IPX4
Elektrische Werte Inneneinheit					
Elektronik					
– Nennspannung		1/N/PE 230 V~/50 Hz			
– Absicherung Netzanschluss		1 x B16A			
– Absicherung intern		T 6,3 A H/250 V~			
Heizwasser-Durchlauferhitzer					
– Nennspannung		3/N/PE 400 V~/50 Hz			
– Heizleistung					
Max.	kW	8	8	8	8
Stufe 1	kW	2,4	2,4	2,4	2,4
Stufe 2	kW	2,4	2,4	2,4	2,4
Stufe 3	kW	3,2	3,2	3,2	3,2
– Absicherung Netzanschluss		3 x B16A	3 x B16A	3 x B16A	3 x B16A
Max. elektrische Leistungsaufnahme					
Außeneinheit					
– Ventilator	W	2 x 140	2 x 140	2 x 170	2 x 170
– Gesamt	kW	4,8	5,4	7,2	7,2
Inneneinheit					
– Integrierte Sekundärpumpe/Heizkreispumpe Heiz-/Kühlkreis 1 (PWM)	W	63	63	63	63
– Integrierte Heizkreispumpe Heiz-/Kühlkreis 2 (PWM)	W	26	26	26	26
– Energieeffizienzindex EEI der Umwälzpumpen		≤ 0,20	≤ 0,20	≤ 0,20	≤ 0,20
– Regelung/Elektronik	W	5	5	5	5
– Max. Anschlussleistung Betriebskomponenten 230 V~	W	1000	1000	1000	1000
Mobile Datenübertragung					
WLAN					
– Übertragungsstandard		IEEE 802.11 b/g/n			
– Frequenzband	MHz	2400 bis 2483,5			
– Max. Sendeleistung	dBm	+15			
Low-Power-Funk					
– Übertragungsstandard		IEEE 802.15.4			
– Frequenzband	MHz	2400 bis 2483,5			
– Max. Sendeleistung	dBm	+6			
Kältekreis					
Arbeitsmittel		R290	R290	R290	R290
– Sicherheitsgruppe		A3	A3	A3	A3
– Füllmenge	kg	2	2	2	2
– Treibhauspotenzial (GWP)*3		0,02	0,02	0,02	0,02
– CO_2-Äquivalent	t	0,00004	0,00004	0,00004	0,00004
Verdichter (Vollhermetik)	Typ	Doppelrollkolben	Doppelrollkolben	Scroll	Scroll
– Öl im Verdichter	Typ	HAF68	HAF68	PAG	PAG
– Ölmenge im Verdichter	l	1,150 ±0,020	1,150 ±0,020	1,380 ±0,030	1,380 ±0,030
Zulässiger Betriebsdruck					
– Hochdruckseite	bar	30,3	30,3	30,3	30,3
	MPa	3,03	3,03	3,03	3,03
– Niederdruckseite, Temperaturbereich –10 °C bis +150 °C	bar	30,3	30,3	30,0	30,0
	MPa	3,03	3,03	3,00	3,00
– Niederdruckseite, Temperaturbereich –50 °C bis –10 °C	bar	30,3	30,3	24,0	24,0
	MPa	3,03	3,03	2,40	2,40
Abmessungen Außeneinheit					
Gesamtlänge	mm	600	600	680	680
Gesamtbreite	mm	1144	1144	1144	1144
Gesamthöhe	mm	1382	1382	1382	1382

*3 *Gestützt auf den Sechsten Sachstandsbericht des Zwischenstaatlichen Ausschusses für Klimaänderungen (IPCC AR6)*

6246346

Technische Angaben (Fortsetzung)

Baugröße Wärmepumpe		10	13	16	19
Abmessungen Inneneinheit					
Gesamtlänge	mm	360	360	360	360
Gesamtbreite					
– Mit 1 integrierten Heiz-/Kühlkreis	mm	450	450	450	450
– Mit 2 integrierten Heiz-/Kühlkreisen	mm	600	600	600	600
Gesamthöhe	mm	920	920	920	920
Gesamtgewicht					
Inneneinheit					
– Leer	kg	47	47	47	47
– Befüllt (max.)	kg	75	75	75	75
Außeneinheit	kg	221	221	257	257
Zulässiger Betriebsdruck sekundärseitig	bar	3	3	3	3
	MPa	0,3	0,3	0,3	0,3
Anschlüsse an Inneneinheit ohne Montagehilfe					
Heizwasservorlauf/-rücklauf Heiz-/Kühlkreis oder externer Pufferspeicher	mm	Cu 28 x 1,0	Cu 28 x 1,0	Cu 28 x 1,0	Cu 28 x 1,0
Heizwasservorlauf/-rücklauf Speicher-Wassererwärmer	mm	Cu 22 x 1,0	Cu 22 x 1,0	Cu 22 x 1,0	Cu 22 x 1,0
Heizwasservorlauf/-rücklauf Außeneinheit	mm	Cu 28 x 1,0	Cu 28 x 1,0	Cu 28 x 1,0	Cu 28 x 1,0
Länge der Verbindungsleitung Inneneinheit — Außeneinheit (z. B. Quattro-Verbindungsleitung)	m	5 bis 20	5 bis 20	5 bis 20	5 bis 20
Schall-Leistung bei Nenn-Wärmeleistung Messung des Schall-Leistungs-Summenpegels in Anlehnung an DIN EN 12102-1:2023 und DIN EN ISO 3744:2011 im ErP Punkt C nach DIN EN 14825 mit den Betriebsbedingungen A7/W55					
Inneneinheit					
– ErP	dB(A)	40	40	40	40
Außeneinheit					
– ErP	dB(A)	49	50	48	48
– Max.	dB(A)	58	58	56	57
– Geräuschreduzierter Betrieb, Stufe 2	dB(A)	53	53	49	50

Technische Daten: Wärmepumpe mit Inneneinheit mit 2 integrierten Heiz-/Kühlkreisen, IDU-A, Typ ...-V055


Wärmepumpen mit Außeneinheit 230 V~

Typen:
- Typ Inneneinheit:
  AWMIW.A1.19-V055
- Typen Außeneinheit:
  AWMOF-251.A1.**04**-230-V001/V002
  bis
  AWMOF-251.A1.**10**-230-V001/V002

Hinweis
Die hervorgehobene Zahl ist die Baugröße der Wärmepumpe. Die Baugröße der Wärmepumpe ergibt sich aus der Baugröße der Außeneinheit.

Baugröße		04	06	08	10 (Nicht AT)
Leistungsdaten Heizen nach EN 14511 (A2/W35)					
Nenn-Wärmeleistung	kW	2,5	3,1	4,0	5,8
Drehzahl Ventilator	1/min	376	401	447	425
Elektrische Leistungsaufnahme	kW	0,63	0,78	1,08	1,31
Leistungszahl ε bei Heizbetrieb (COP)		4,00	4,00	3,70	4,46
Leistungsregelung	kW	1,8 bis 4,5	1,8 bis 6,0	1,8 bis 6,8	2,2 bis 11,0
Leistungsdaten Heizen nach EN 14511 (A7/W35, Spreizung 5 K)					
Nenn-Wärmeleistung	kW	4,0	4,8	5,6	7,3
Drehzahl Ventilator	1/min	412	443	482	430
Luftvolumenstrom	m^3/h	1813	1954	2125	4045
Elektrische Leistungsaufnahme	kW	0,78	0,94	1,14	1,38
Leistungszahl ε bei Heizbetrieb (COP)		5,1	5,1	4,9	5,31
Leistungsregelung	kW	2,1 bis 4,0	2,1 bis 6,0	2,1 bis 8,0	2,6 bis 12,0

6246346

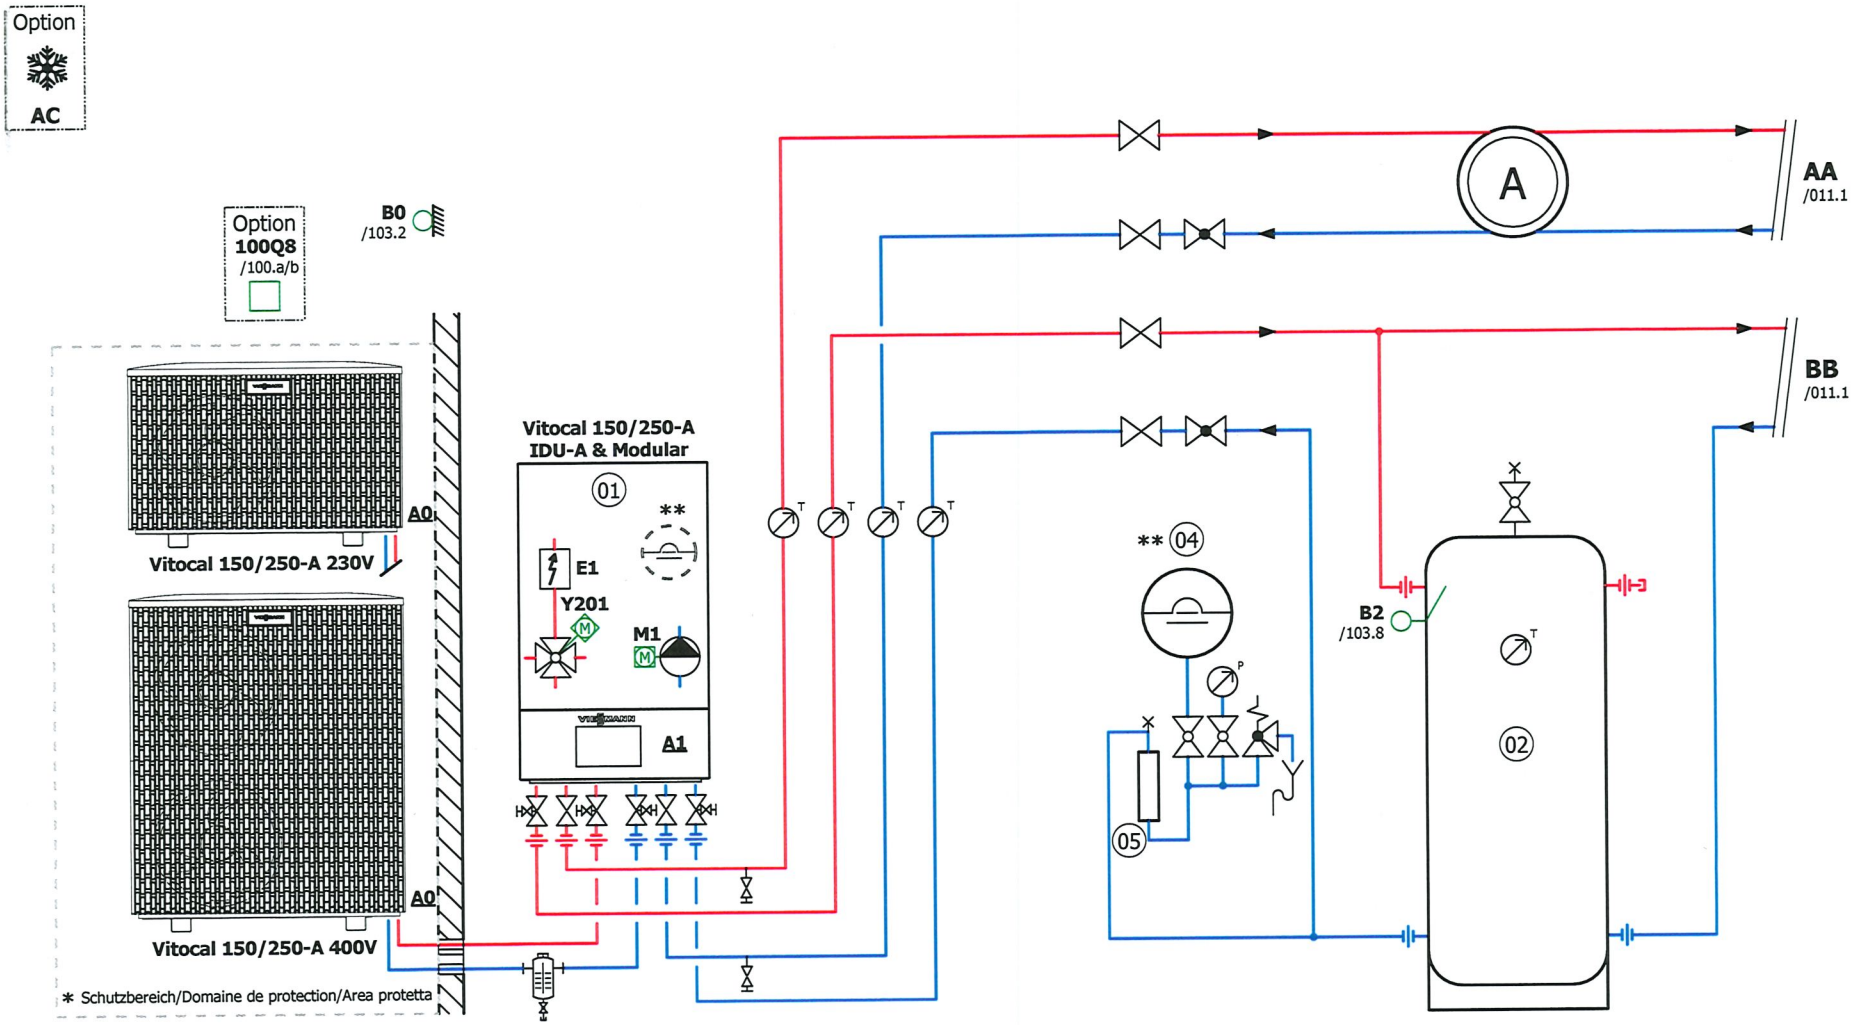

100Q8


Hauptschalter Aussen Optional - nicht im Schutzbereich montieren
Interrupteur principal extérieur En option - ne pas monter dans la zone de protection
Interruttore principale esterno Opzionale - non montare nell'area protetta

Schlammabscheider und Spüleinrichtungen - Einbau zwingend !
Séparateurs de boues et dispositifs de rinçage - Installation obligatoire !
Separatore di melma e valvole di scarico - Installazione obbligatoria !

Rückblatt / Page précédente / Pagina precedente 002

Folgeblatt / Page suivante / Pagina seguente 011

Hydraulikschema / Schéma hydraulique / Schema idraulico	Objekt / Objet / Oggetto	Standardschema / Schéma standard / Schema standard		Viessmann Schema
VIESSMANN info@viessmann.ch www.viessmann.ch	Erstausgabe / première édition / prima edizione	00/ 31.01.2022 ScdP	Revision / révision / revisione 09.10.2025 PNC	
	Schema Nr. / N° de schéma / N° di schema	4805001_07		Blatt / page / pagina 010
	Hydraulikschema / Schéma hydraulique / Schema idraulico			Total / totale / totale 21

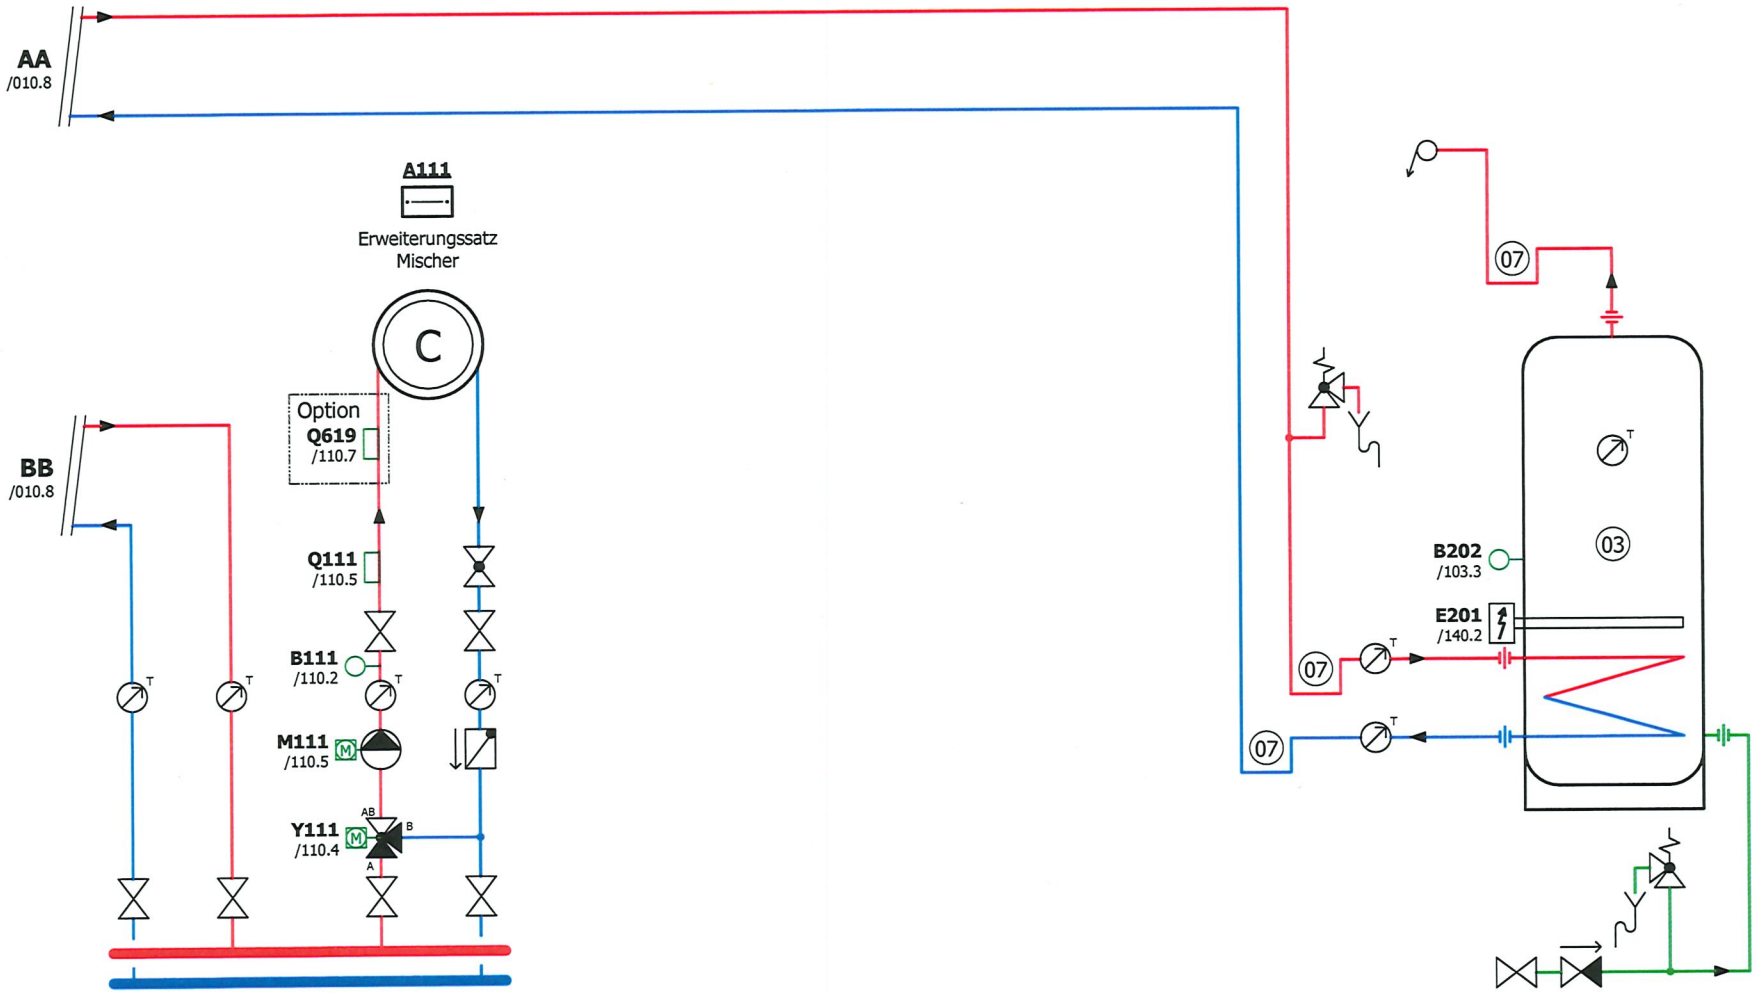


Rückblatt / Page précédente / Pagina precedente 010

Folgeblatt / Page suivante / Pagina seguente 020

Hydraulikschema / Schéma hydraulique / Schema idraulico	Objekt / Objet / Oggetto	Standardschema / Schéma standard / Schema standard		Viessmann Schema
	Erstausgabe / première édition / prima edizione	00/ 31.01.2022 ScdP	Revision / révision / revisione 09.10.2025 PNC	
VIESSMANN info@viessmann.ch www.viessmann.ch	Schema Nr. / N° de schéma / N° di schema	4805001_07		Blatt / page / pagina 011
	Hydraulikschema / Schéma hydraulique / Schema idraulico			Total / totale / totale 21

Abmessungen Außeneinheit ODU 250-A, Baugröße 10 bis 13

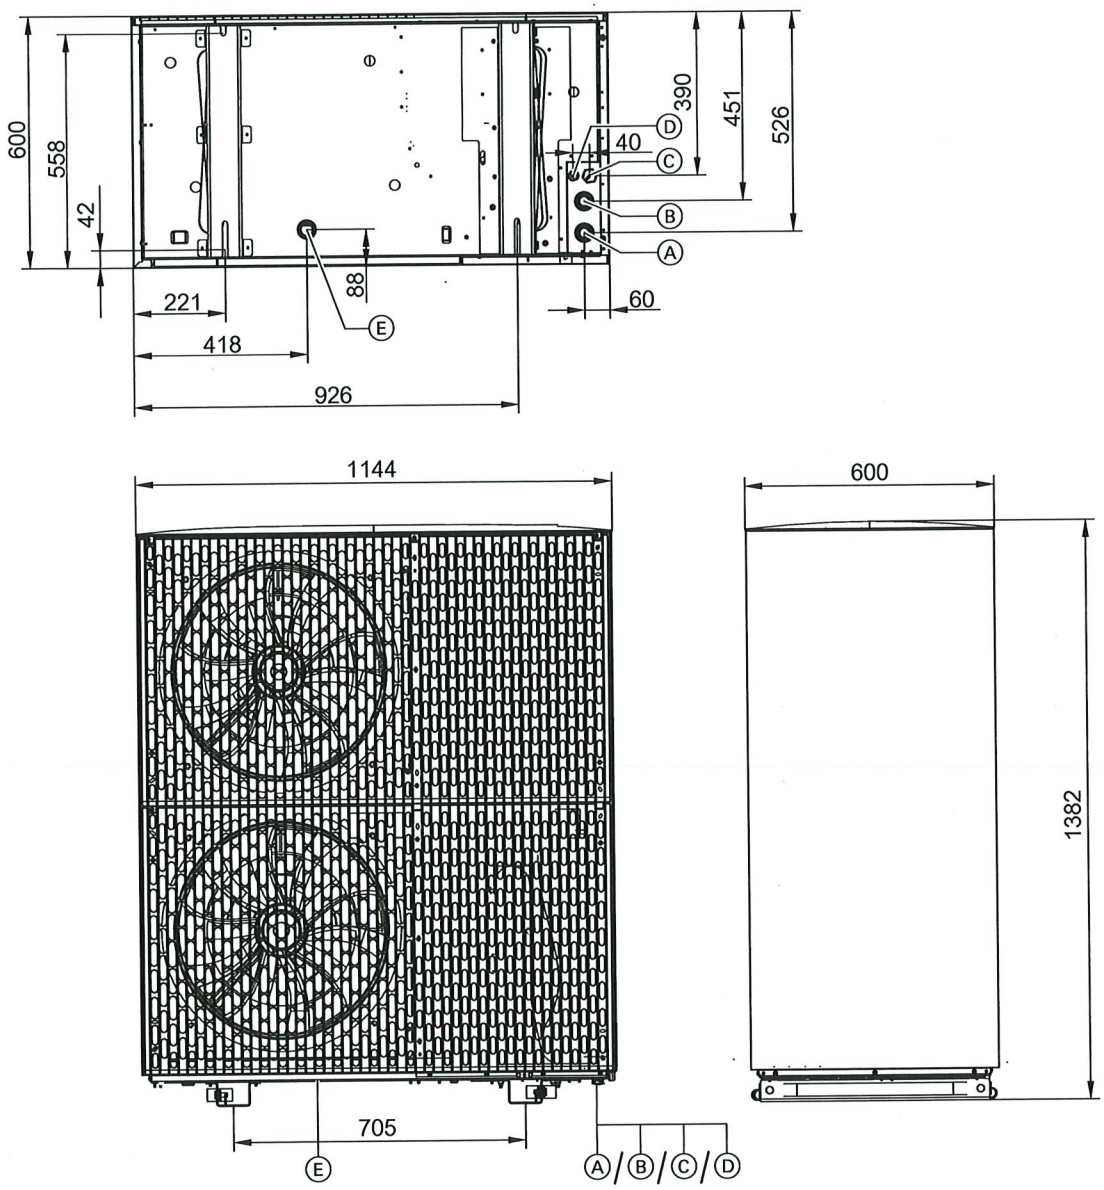

Ⓐ Heizwasser **zur** Inneneinheit (Heizwasseraustritt): Steckverbindung für Cu 28 x 1,0 mm
Ⓑ Heizwasser **von** Inneneinheit (Heizwassereintritt): Steckverbindung für Cu 28 x 1,0 mm
Ⓒ Netzanschlussleitung
Ⓓ CAN-BUS-Kommunikationsleitung (Zubehör)
Ⓔ Kondenswasserablauf

6246346