

Rubrik: Bau, Raum, Verkehr, Umwelt und Energie
Unterrubrik: Baugesuch
Publikationsdatum: KABNW 24.06.2025
Öffentlich einsehbar bis: 24.09.2025
Meldungsnummer: BA-NW05-0000000292

Publizierende Stelle



Politische Gemeinde Hergiswil NW, Seestrasse 54, 6052 Hergiswil NW

Baugesuch – Erstellung Autoabstellplätze, Hergiswil (NW)

Titel

Erstellung Autoabstellplätze

Adresse

Idyllweg 2
6052 Hergiswil

Parzelle

114

Gesuchstellende Partei

Robert Mathis
Wohnsitz:
Idyllweg 2
6052 Hergiswil

Rechtsmittel / Einsichtnahme


Öffentliche Bekanntmachung gemäss Art. 147 des Gesetzes vom 21. Mai 2014 über die Raumplanung und das öffentliche Baurecht (Planungs- und Baugesetz, PBG; NG 611.1): Die Baugesuchsunterlagen liegen während 20 Tagen zur öffentlichen Einsicht in der jeweiligen Gemeindekanzlei auf. Öffentlich-rechtliche Einwendungen sind während dieser Frist schriftlich, mit Begründung und Anträgen sowie im Doppel beim Gemeinderat einzureichen (Art. 147 Abs. 2 PBG).

Kontaktstelle

Politische Gemeinde Hergiswil NW
Seestrasse 54
6052 Hergiswil NW

Frist

Ablauf der Frist: 14.07.2025

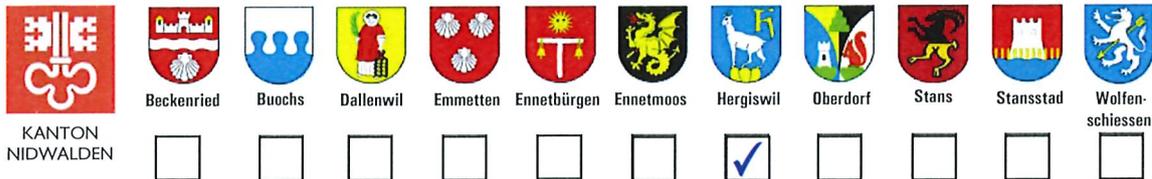

GESUCH UM ERTEILUNG EINER BAUBEWILLIGUNG

Der Gesuchsteller ersucht um Erteilung einer Baubewilligung gemäss Planungs- und Baugesetz NG 611.1 PBG vom 21.05.2014 und Planungs- und Bauverordnung NG 611.11 PBV vom 25.11.2014) und dem Bau- und Zonenreglement (BZR) der Gemeinde.

Verfahren → wird von der Gemeinde ausgefüllt	
<input checked="" type="checkbox"/> ordentliches Verfahren nach Art. 143ff PBG	<input type="checkbox"/> vereinfachtes Verfahren nach Art. 154 PBG
Gesuch Nr.	Eingang <i>11.6.2025</i>
Archiv Nr.	Amtsblatt <i>24.6.2025</i>
Entscheid durch	<input type="checkbox"/> Bauchef/Bauamt <input type="checkbox"/> Kommission <input checked="" type="checkbox"/> Gemeinderat
Datum des Entscheids	

Bezeichnung Bauvorhaben:

1. Gesuchsteller/in / Bauherrschaft <small>Bei mehreren Gesuchstellern/-innen Vollmacht beilegen.</small>	Name; Firma	Mathis	Tel.	041 630 27 35
	Vorname	Robert	Fax.	x
	Adresse	Idyllweg 2	Mobile	079 296 51 35
	PLZ / Ort	6052 Hergiswil	E-Mail	rita_mathis@bluewin.ch

2. Grundeigentümer/in <input checked="" type="checkbox"/> mit Pkt. 1 identisch <input type="checkbox"/> Untersteht BewG <small>Bei mehreren Grundeigentümern/-innen separates Verzeichnis beilegen.</small>	Name; Firma		Tel.	
	Vorname		Fax.	
	Adresse		Mobile	
	PLZ / Ort		E-Mail	

3. Projektverfasser/in <input checked="" type="checkbox"/> mit Pkt. 1 identisch	Name; Firma		Tel.	
	Vorname		Fax.	
	Adresse		Mobile	
	PLZ / Ort		E-Mail	

4. Grundstück					
Parz.-Nr.: 114	Ortsbezeichnung / Strasse: Idyllweg 2				
Parz.-Fläche: m2	anrechenbar gem. 8.1 IVHB:	m2	<input type="checkbox"/> Seeparzelle		
Zonen: WG18b	<input type="checkbox"/> Fliessgewässer-Gewässerraum betroffen		Lärm-ES: III		
<input type="checkbox"/> ausserhalb Bauzone	<input type="checkbox"/> Gestaltungsplanpflicht		<input type="checkbox"/> Bebauungsplan vorhanden		
<input type="checkbox"/> Grundwassergebiet	<input type="checkbox"/> Grundwasserschutzzone		<input type="checkbox"/> Grundwasserschutzareal		

5. Schutzobjekte / -gebiete, Baulinien						
Gebäude Kulturobjekt:	<input type="checkbox"/> Nein	<input type="checkbox"/> geschützt	schutzwürdig:	<input type="checkbox"/> A	<input type="checkbox"/> B	<input type="checkbox"/> C
Ortsbildschutz/ISOS:	<input type="checkbox"/> Nein	<input type="checkbox"/> Ja	Landsch. empf. Siedl.ggebiet:	<input checked="" type="checkbox"/> Nein	<input type="checkbox"/> Ja	
kant. Landschaftsschutz:	<input type="checkbox"/> Nein	<input type="checkbox"/> Ja	Archäologisches Gebiet:	<input checked="" type="checkbox"/> Nein	<input type="checkbox"/> Ja	
BLN-Gebiet:	<input type="checkbox"/> Nein	<input type="checkbox"/> Ja	Naturobjekt betroffen:	<input checked="" type="checkbox"/> Nein	<input type="checkbox"/> Ja	
Baulinien betroffen:	<input type="checkbox"/> Nein	<input type="checkbox"/> Ja	Jagdbanngebiet:	<input checked="" type="checkbox"/> Nein	<input type="checkbox"/> Ja	

6. Objektbeschreibung				
Art:	<input type="checkbox"/> Neubau	<input type="checkbox"/> Ersatzbau	<input type="checkbox"/> An-/Umbau	<input type="checkbox"/> Sanierung
	<input type="checkbox"/> Nutzungsänderung	<input type="checkbox"/> Abbruch	<input checked="" type="checkbox"/> andere: Parkplatz	
Nutzung:	<input type="checkbox"/> Wohnen	<input type="checkbox"/> Wohnen/ Gewerbe	(Wohnanteil : %)	<input type="checkbox"/> Gewerbe/Industrie
	<input type="checkbox"/> öffentl. Gebäude	<input type="checkbox"/> landw. Gebäude	<input checked="" type="checkbox"/> andere:	
Kosten: (ohne Bauland / Umgebung)	SFr.: 8'000	m ³ SIA: <input type="checkbox"/> SIA 116	<input type="checkbox"/> SIA 416	SFr./m ³ :
Baudaten:	Baubeginn: Oktober 2025		Baudauer: 2 Monate	
Baugespann:	Ausgesteckt am:		<input checked="" type="checkbox"/> nicht erforderlich (gemäss Absprache Bauamt)	
Bemerkungen :	Bauvorhaben abesprochen mit Grenznachbar Parz. 320 !			

7. Grundmasse / Berechnung		Berechnungen / Abstände und Schemapläne sind dem Baugesuch beizulegen!	
Zulässige Überbauungsziffer ÜZ gemäss BZR:	Höchstanteil Hauptbauten: %	Höchstanteil Nebenbauten: %	
Berechnete Überbauungsziffer ÜZ:	Anteil Hauptbauten : %	Anteil Haupt- und Nebenbauten: %	
Zulässige Gesamthöhe gemäss BZR:	Total:	Berechnete max. Gesamthöhe:	
Grünflächenziffer GFZ gem. BZR:	erreichte GFZ:		

8. Konstruktion und Gestaltung				
Fundationsart:	<input type="checkbox"/> Flachfundation	<input type="checkbox"/> Pfählung =	Unbedenklichkeitsnachweis erforderlich	
Hang-/Baugrubensicherung:				weiteres:
Tragkonstruktion UG:	<input type="checkbox"/> Beton/Mauerwerk	<input type="checkbox"/> Stahl	<input type="checkbox"/> Holz	andere:
Tragkonstrukt. EG + OG's:	<input type="checkbox"/> Beton/Mauerwerk	<input type="checkbox"/> Stahl	<input type="checkbox"/> Holz	andere:
Tragkonstrukt. oberstes Geschoss:	<input type="checkbox"/> Beton/Mauerwerk	<input type="checkbox"/> Stahl	<input type="checkbox"/> Holz	andere:
Fassaden UG:	Material:		Farbe:	
Fassaden OG's:	Material:		Farbe:	
Bedachung:	Material:		Farbe:	
Solaranlage :	Link zum Formular Meldung / Gesuch Solaranlagen			

9. Abstellplätze für Fahrzeuge		Nachweise der Berechnungen sind dem Baugesuch beizulegen!			
Abstellplätze nach § 52 ff PBV					
PKW:	Abstellplätze (offen)	Einstellplätze (gedeckt)	Total Plätze	(davon Besucher-PP)	Anzahl-PP Ersatzabgabe
bestehend:	2	1	3		
neu:	2		2	1	
wegfallend:			0		
Total Plätze	4	1	5	1	0

12. Erdbebensicherheit		(siehe Merkblatt: „Begleitinformation Erdbebensicherheit“)
Für Neubauten und Ersatzneubauten sind die Anforderungen an die Erdbebensicherheit gemäss Norm SIA 261 einzuhalten. Für Um-, An-, Aus- und Aufbau gelten die Anforderungen an die Erdbebensicherheit gemäss Norm SIA 269/8 (respektive Merkblatt SIA 2018 bis Inkrafttreten der Norm SIA 269/8).		
<p>Neubau / Ersatzneubau Gebäude mit max. 1 Geschoss über Terrain, landwirtschaftliche Gebäude oder Kleinbaute ➔ keine weiteren Eingaben zum Thema Erdbeben notwendig!</p> <p><input type="checkbox"/> Anderes Bauvorhaben Erdbebenzone (EZ) <input checked="" type="checkbox"/> 2 Baugrundklasse (BGK) <input type="checkbox"/> A <input type="checkbox"/> B <input type="checkbox"/> C <input type="checkbox"/> D <input type="checkbox"/> E <input type="checkbox"/> F Bauwerksklasse (BWK) <input type="checkbox"/> I ➔ Vor Baubeginn ist das Formular „Übereinstimmungserklärung Erdbebensicherheit“ der Baubewilligungsbehörde einzureichen.</p> <p>Bauwerksklasse (BWK) <input type="checkbox"/> II Bauwerksklasse (BWK) <input type="checkbox"/> III ➔ Formular „Erdbebensicherheit - Neubau und Umbau“ einreichen. ➔ Es ist ein nachvollziehbarer technischer Bericht zum erdbebengerechten Entwurf sowie zu den Tragsicherheits- und Gebrauchstauglichkeitsnachweisen für das Tragwerk, die sekundären Bauteile und die relevanten Einrichtungen und Installationen einzureichen.</p>		
<p><input type="checkbox"/> Um-, An-, Aus-, Aufbau</p> <p><input type="checkbox"/> Kein Eingriff in die Tragstruktur oder unwesentliche Schwächung des Tragwerks <input type="checkbox"/> Kosten weniger als 1 Mio. CHF und weniger als 10% der NSV-Summe <input type="checkbox"/> Dachgeschossausbau zu Wohnzwecken ➔ keine weiteren Eingaben zum Thema Erdbeben notwendig!</p> <p><input type="checkbox"/> Anders Bauvorhaben Erdbebenzone (EZ) <input checked="" type="checkbox"/> 2 Baugrundklasse (BGK) <input type="checkbox"/> A <input type="checkbox"/> B <input type="checkbox"/> C <input type="checkbox"/> D <input type="checkbox"/> E <input type="checkbox"/> F Bauwerksklasse (BWK) <input type="checkbox"/> I ➔ Vor Baubeginn ist das Formular „Übereinstimmungserklärung Erdbebensicherheit“ der Baubewilligungsbehörde einzureichen.</p> <p>Bauwerksklasse (BWK) <input type="checkbox"/> II Bauwerksklasse (BWK) <input type="checkbox"/> III ➔ Formular „Erdbebensicherheit - Neubau und Umbau“ einreichen. ➔ Technischer Bericht einreichen (Beschrieb siehe Neubau).</p> <p><input type="checkbox"/> Wesentlicher Eingriff in die Tragstruktur Erdbebenzone (EZ) <input checked="" type="checkbox"/> 2 Baugrundklasse (BGK) <input type="checkbox"/> A <input type="checkbox"/> B <input type="checkbox"/> C <input type="checkbox"/> D <input type="checkbox"/> E <input type="checkbox"/> F Bauwerksklasse (BWK) <input type="checkbox"/> I ➔ Vor Baubeginn ist das Formular „Übereinstimmungserklärung Erdbebensicherheit“ der Baubewilligungsbehörde einzureichen.</p> <p>Bauwerksklasse (BWK) <input type="checkbox"/> II Bauwerksklasse (BWK) <input type="checkbox"/> III ➔ Formular „Erdbebensicherheit - Neubau und Umbau“ einreichen. ➔ Technischer Bericht einreichen (Beschrieb siehe Neubau).</p>		
13. Naturgefahren		(fachliche Auskunft erteilt: NSV Nidwaldner Sachversicherung, Stans; 041 618 50 50)
Gefahrenzone/-karte :	<input checked="" type="checkbox"/> keine <input type="checkbox"/> 1 rot <input type="checkbox"/> 2 blau und gelb <input type="checkbox"/> 3 zebra	Zuweisung gemäss PBV 611.11 § 14
Für die Gefahrenzonen 1 + 2 ist ein Formular „Nachweis Naturgefahren“ je nach Gefahrenprozesszone einzureichen. Für die Gefahrenzone 3 ist ein Nachweis zu erbringen, dass Dritte keiner Mehrgefährdung ausgesetzt werden. Bei Sonderrisiken, insbesondere Tanklagern, wichtigen Versorgungseinrichtungen oder grossen Warenlagern gelten die Bestimmungen der Gefahrenzone 2.		
Gefahrenprozesszone:	<input type="checkbox"/> Seehochwasser <input type="checkbox"/> Fliessgewässer <input checked="" type="checkbox"/> Oberflächenabfluss	
	<input type="checkbox"/> Spontane Rutschung <input type="checkbox"/> Permanente Rutschung <input type="checkbox"/> Sturz <input type="checkbox"/> Lawine	
Für Gefahrenprozesszonen Seehochwasser, Fliessgewässer, Oberflächenabfluss: Für Gefahrenprozesszonen Rutschungen: Für Gefahrenprozesszone Steinschlag, Felssturz: Für Gefahrenprozesszone Lawine:		➔ Formular Gewässer ➔ Formular Rutschungen ➔ Formular Sturz ➔ Formular Lawine
14. Brandschutz		(fachliche Auskunft erteilt: NSV Nidwaldner Sachversicherung, Stans; 041 618 50 50)
Gemäss VKF-Brandschutzrichtlinie „Qualitätssicherung im Brandschutz“ ist mit dem Baugesuch ein Brandschutznachweis einzureichen (siehe Anleitung und Musternachweise).		
<input checked="" type="checkbox"/> Kleinbauten, kleine Umbauten, Fassadensanierungen		➔ kein Nachweis notwendig
<input type="checkbox"/> Einfamilienhaus, Nebenbauten (< 150 m ²), landwirtschaftliche Bauten (QSS 1)		➔ kein Nachweis notwendig
<input type="checkbox"/> andere Bauvorhaben (QSS 1 – 4)		➔ Nachweis einreichen

15. Ausnahmegesuch	
Antrag:	
Begründung:	

16. Bemerkungen
<p>Der geplante Parkplatz ist Grenzberührend mit Parzelle 320 situiert und wurde im Vorfeld mit dem Nachbarn so auch vereinbart.</p> <p>Der Eigentümer Blättler Josef bzw. seine Vertretung Parz. 320 zeigt sein Einverständnis zum PP-Standort per Unterschrift.</p> <p>Der angrenzende Nachbar ist mit dem Standort einverstanden :</p> <p>Blättler Josef : Vertretung Parz. 320</p> <p><i>Y. Blättler</i></p>

Die Unterzeichnenden haben von den Hinweisen und massgebenden Vorschriften Kenntnis genommen.

Gesuchsteller/in / Bauherrschaft	Grundeigentümer/in	Projektverfasser/in
(bei mehreren nur bevollmächtigte/r Vertreter/-in; bei juristischen Personen mit Firmenstempel)	(bei mehreren nur bevollmächtigte/r Vertreter/-in oder separates Unterschriftenblatt beilegen)	
<i>R. Mathis</i> Unterschrift	<i>R. Mathis</i> Unterschrift	<i>R. Mathis</i> Unterschrift
Ort, Datum Hergiswil 30.05.2025		

Beilagen zum Bewilligungsgesuch (1x digital und 3x in Papierform; unterzeichnet)

> Gem. §44 PBV sind bei Um-/Anbauten best. Bauteile schwarz, neue Bauteile rot und abzubrechende Bauteile gelb zu kennzeichnen!

> Die Formulare müssen evtl. zuerst heruntergeladen und gespeichert werden, bevor sie aufgefüllt werden können!

Pläne	Aktueller Situationsplan, Mst. 1:500, 1:200 oder 1:100	<input checked="" type="checkbox"/>
	Plangrundlagen (Grundrisse, Schnitte, Fassaden, Umgebung); mind. Mst. 1:100	<input checked="" type="checkbox"/>
	Werkleitungsplan (Kanalisation, Wasserversorgung, weitere Werkleitungen), Mst. 1:100	<input checked="" type="checkbox"/>
	Bauplatzinstallationsplan inkl. Unterschriften betreffend fremdes Grundeigentum	<input type="checkbox"/>
	Schutzraumgrundriss und Schnitte vermassst, Mst. 1:50	<input type="checkbox"/>

Weitere Unterlagen	Bewilligungsgesuch	<input checked="" type="checkbox"/>
	Aktueller Grundbuchauszug inkl. Eigentümerliste bei mehreren Grundeigentümer / STWEG	<input type="checkbox"/>
	Berechnungen gemäss Punkt 7 und 8 inkl. Schema (Bauziffern, Abstellplätze usw.)	<input type="checkbox"/>
	Kubische Berechnung inkl. Grundrisschema	<input type="checkbox"/>
	Baubeschrieb	<input type="checkbox"/>
	Material- und Farbkonzept inkl. Muster	<input type="checkbox"/>
	Dienstbarkeitsverträge	<input type="checkbox"/>
	Entsorgungskonzept und Schadstoffermittlung (Art. 22 kantonales Umweltschutzgesetz)	<input type="checkbox"/>
	Deklaration Anschlussgebühren inkl. Entwässerungsschema	<input type="checkbox"/>
	Modell	<input type="checkbox"/>
	Fotos	<input type="checkbox"/>
	Vollmacht	<input type="checkbox"/>
Unterlagen bei Unterstehung nach BewG	<input type="checkbox"/>	

	Dokument	zuständige Fachstelle	Link		
Nachweise	Energetischer Nachweis, prov. Minergiezertifikat A oder P	EFS	x	<input type="checkbox"/>	
	Lärmschutznachweis	AUE	x	<input type="checkbox"/>	
	Brandschutznachweis	NSV	x	<input type="checkbox"/>	
	Nachweis Naturgefahren bei Gefahrenzone 1 und 2:				
	- Formular Seehochwasser / Fliessgewässer / Oberflächenabfluss	NSV	x	<input type="checkbox"/>	
	- Formular Rutschung	NSV	x	<input type="checkbox"/>	
	- Formular Steinschlag / Felssturz	NSV	x	<input type="checkbox"/>	
	- Formular Lawine	NSV	x	<input type="checkbox"/>	
	Erdbebensicherheit „Neubau und Umbau“ BWK II	NSV	x	<input type="checkbox"/>	
	Übereinstimmungserklärung Erdbebensicherheit (☞ wird mit Baubewilligung zugestellt)				
	Unbedenklichkeitsnachweis bei Bauten im Grundwasser	AUE	x	<input type="checkbox"/>	
	Lager- und Stapelvolumenberechnung	ALW	x	<input type="checkbox"/>	
	Formular Baubeschreibung betr. Plangenehmigung und Planbegutachten	AfA	x	<input type="checkbox"/>	
	Standortdatenblatt NIS (☞ kein offizielles Formular)	AUE		<input type="checkbox"/>	
	Umweltverträglichkeitsbericht (☞ kein offizielles Formular)	AUE	x	<input type="checkbox"/>	
	Geologisches Gutachten (☞ kein offizielles Formular)	AUE		<input type="checkbox"/>	
	Behindertengerechte Bauweise inkl. Schemaplan	BHB		<input type="checkbox"/>	
	Meldeformular für Tankanlagen oder Gebindelager (bis 2'000 lt.)	AUE	x	<input type="checkbox"/>	
	Maschinenliste für Landwirtschaftsbetriebe	ARE	x	<input type="checkbox"/>	

Spezielle Gesuche	Gesuch um Befreiung Schutzraumbaupflicht	AMZ	x	<input type="checkbox"/>
	Formular zur Begründung von Terrainveränderungen	ARE	x	<input type="checkbox"/>
	Rodungsgesuch	AWN	x	<input type="checkbox"/>
	Gesuch für Unterabstand Wald (☞ kein offizielles Formular)	AWN		<input type="checkbox"/>
	Gesuch für die Bewilligung von Bohrungen	AUE	x	<input type="checkbox"/>
	Gesuch um Einleitung oder Versickerung von Regenwasser	AUE	x	<input type="checkbox"/>
	Gesuch für Unterabstand Kantonsstrasse (☞ kein offizielles Formular)	AMO		<input type="checkbox"/>
	Gesuch vorübergehende Benützung öffentlichen Strassengebietes	AMO	x	<input type="checkbox"/>
	Gesuch für Grabarbeiten	AMO	x	<input type="checkbox"/>
	Gesuch um Bewilligung für eine Wärmepumpenanlage mit Erdsonden	AUE	x	<input type="checkbox"/>

Kontakt Fachstellen

AfA	Amt für Arbeit	041 618 76 54	ARE	Amt für Raumentwicklung	041 618 72 02
AUE	Amt für Umwelt und Energie	041 618 40 60	AWN	Amt für Wald und Naturgefahren	041 618 40 50
ALW	Amt für Landwirtschaft	041 618 40 40	BK	Baukoordination NW	041 618 72 23
AMZ	Amt für Militär und Zivilschutz	058 467 56 00	EFS	Energiefachstelle	041 618 40 54
AMO	Amt für Mobilität	041 618 72 02	NSV	Nidwaldner Sachversicherung	041 618 50 50
BHB	Beratungsstelle Hindernisfreies Bauen	079 282 02 55			



Teil - Grundbuchauszug

Grundbuch Hergiswil

Liegenschaft Nr. 114

Wyl, Plan Nr. 3

Gesamtfläche 250 m², Gartenanlage (68 m²), übrige befestigte Flächen (50 m²)

Gebäude, Idyllweg 2 (120 m²)

Gebäude (12 m²)

Mutationsnr. 2767, 22.07.2019 Beleg 926

Eigentümer

Robert Mathis-Leisibach, geb. 29.09.1949, Idyllweg 2, 6052 Hergiswil NW

Erwerbstitel

Erbgang 21.03.2001 Beleg 486

Teilung 04.10.2001 Beleg 1577

Anmerkungen

laut Grundbuch

Vormerkungen

laut Grundbuch

Dienstbarkeiten und Grundlasten

ID 1974B133.0

Last: Baurecht für Kabelrohranlage mit Einstiegschächten und Durchleitungsrecht zugunsten Swisscom (Schweiz) AG, Unternehmens-Identifikationsnummer CHE-101.654.423, Bern

01.01.1975 Beleg BH 133



ID 1974B135.4
Recht: Fahrwegrecht
zulasten Grundstück Nr. 1043
01.01.1975 Beleg BH 135
09.06.1975 Beleg 696

ID 20111329.0
Recht: Näherbaurecht für Eingangsverglasung laut Plan
zulasten Grundstück Nr. 1043
13.09.2011 Beleg 1329


Grundpfandrechte

laut Grundbuch

6371 Stans, 10.06.2025/rb


Grundbuchamt Nidwalden
Der Grundbuchverwalter




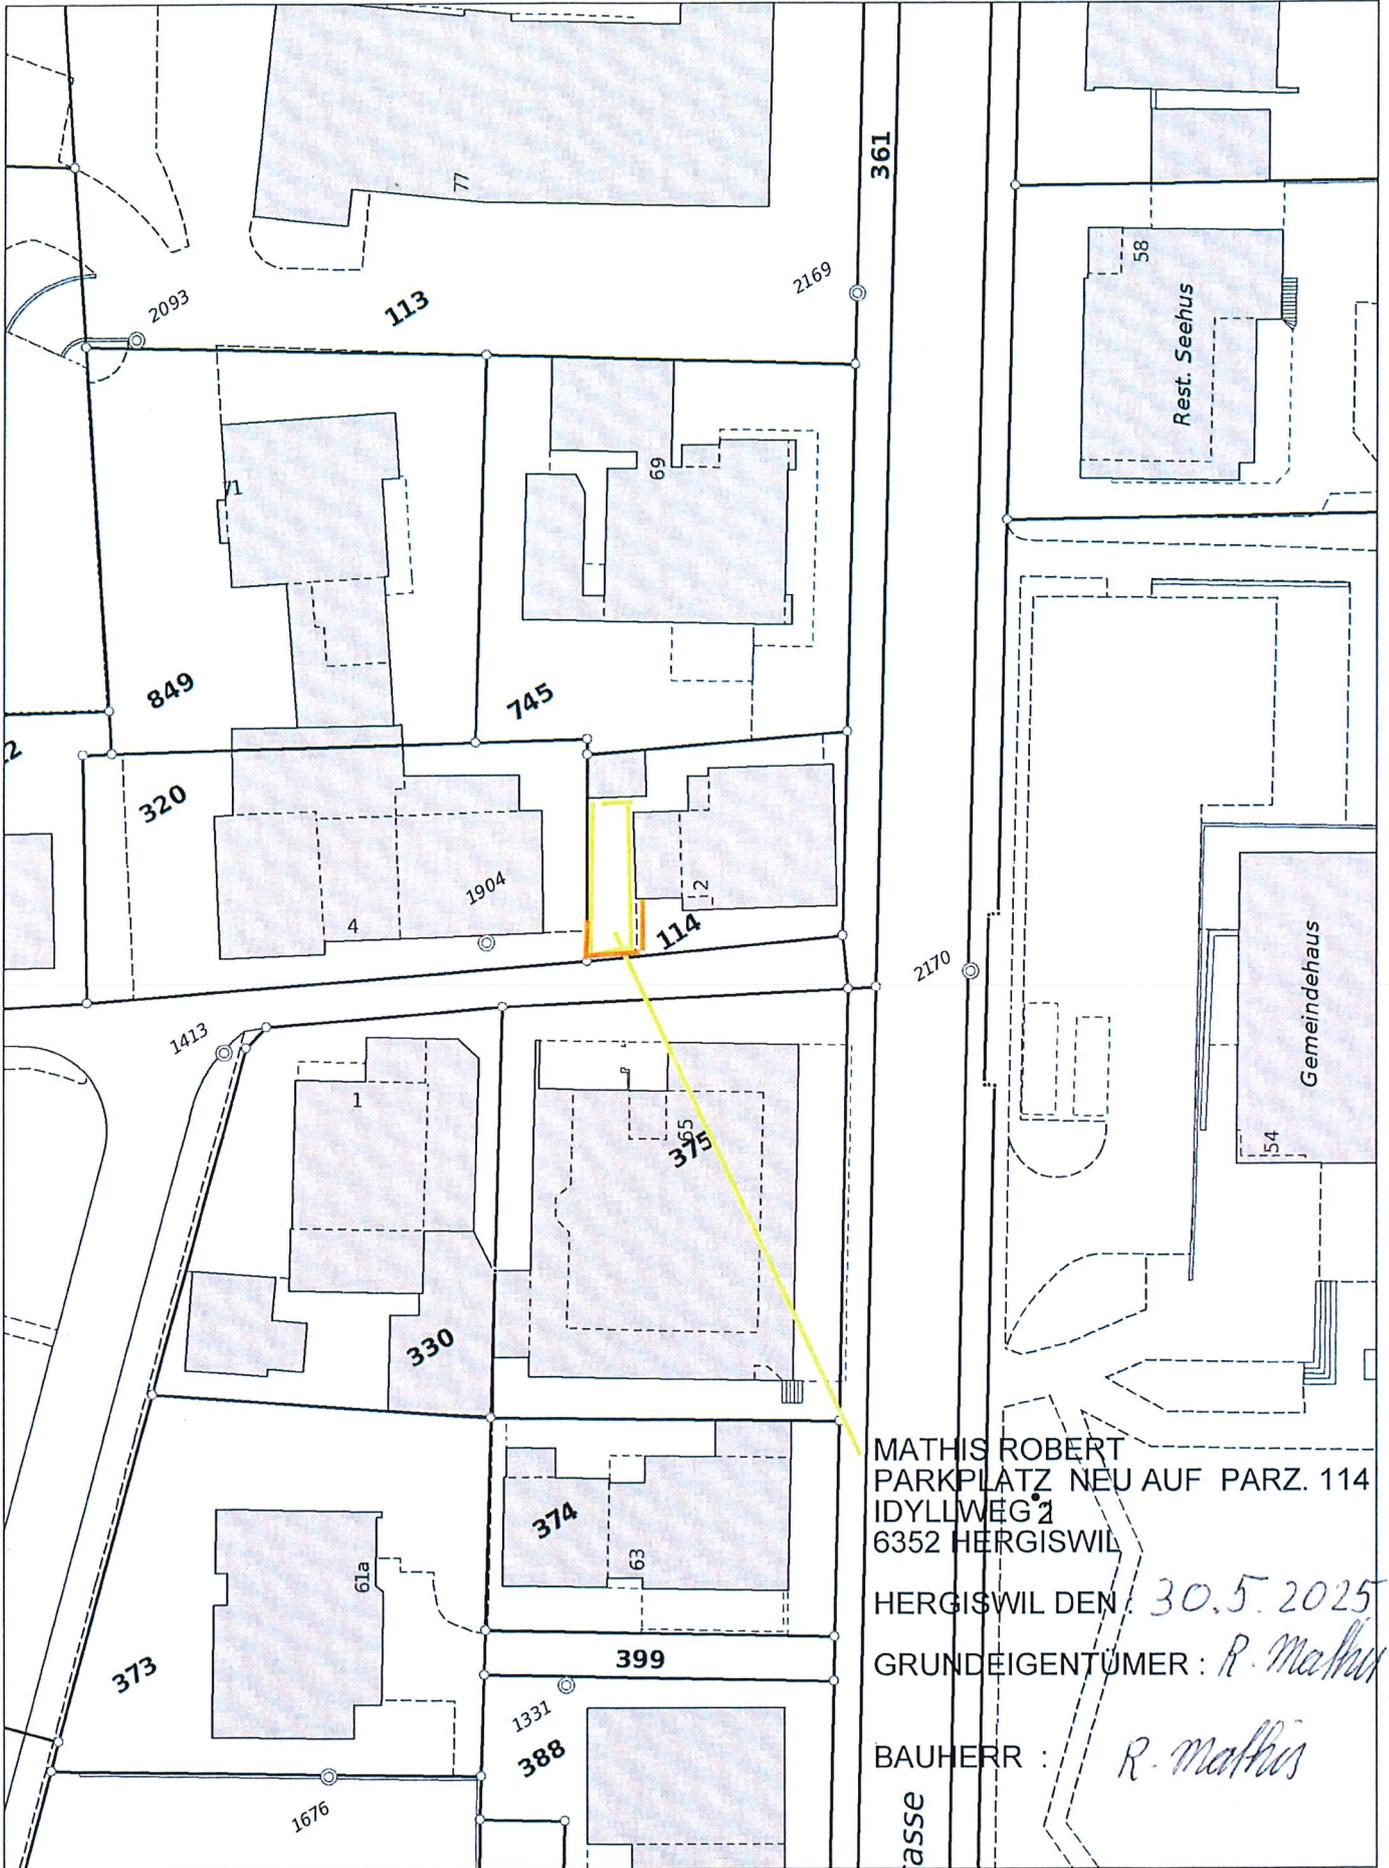

MATHIS ROBERT
 PARKPLATZ NEU AUF PARZ. 114
 IDYLLWEG 2
 6352 HERGISWIL
 HERGISWIL DEN. 30.5.2025
 GRUNDEIGENTÜMER : R. Mathis
 BAUHERR : R. Mathis



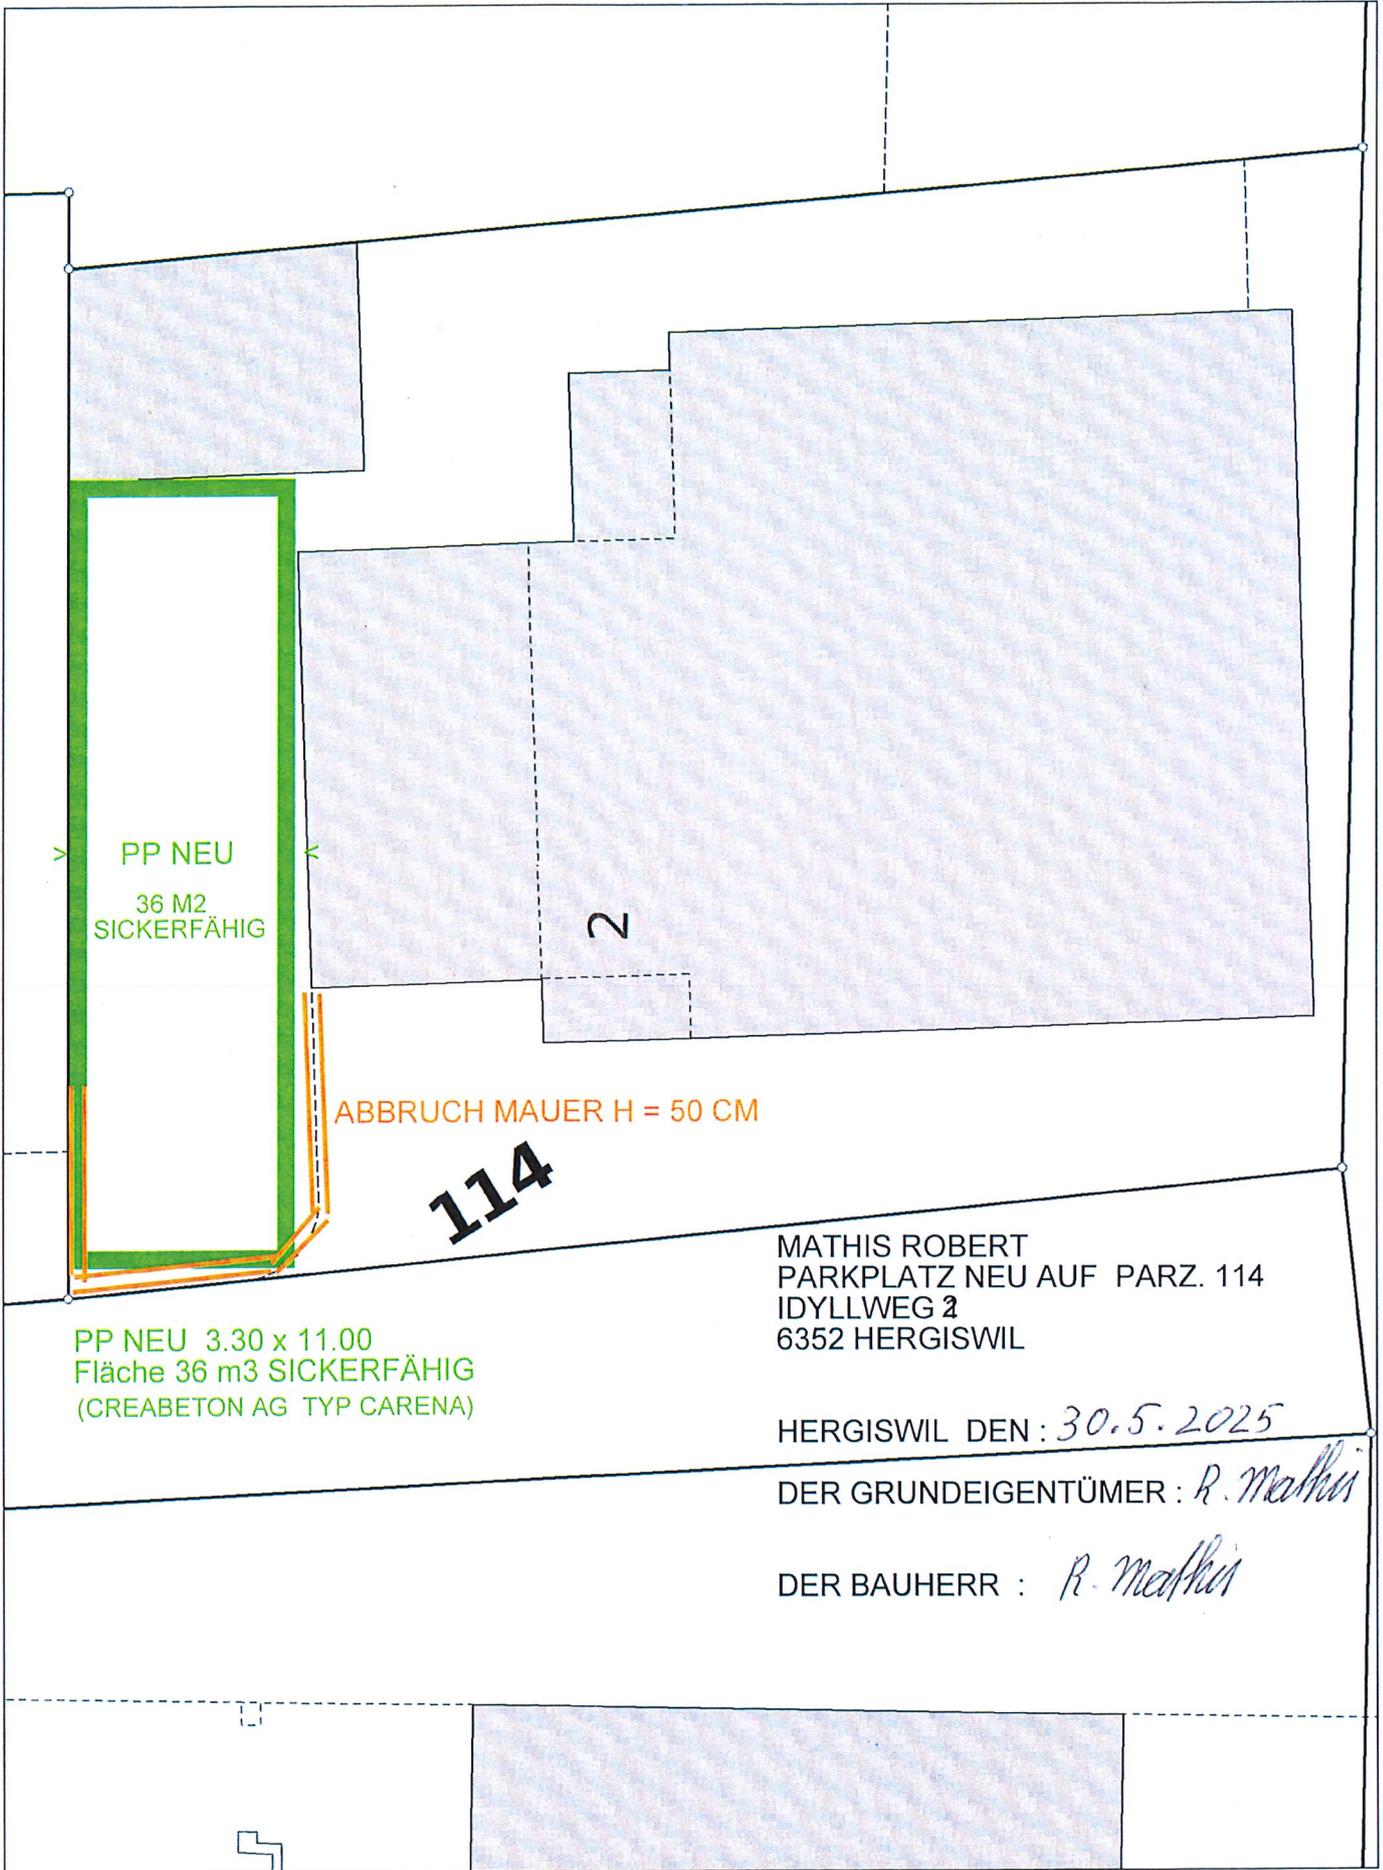

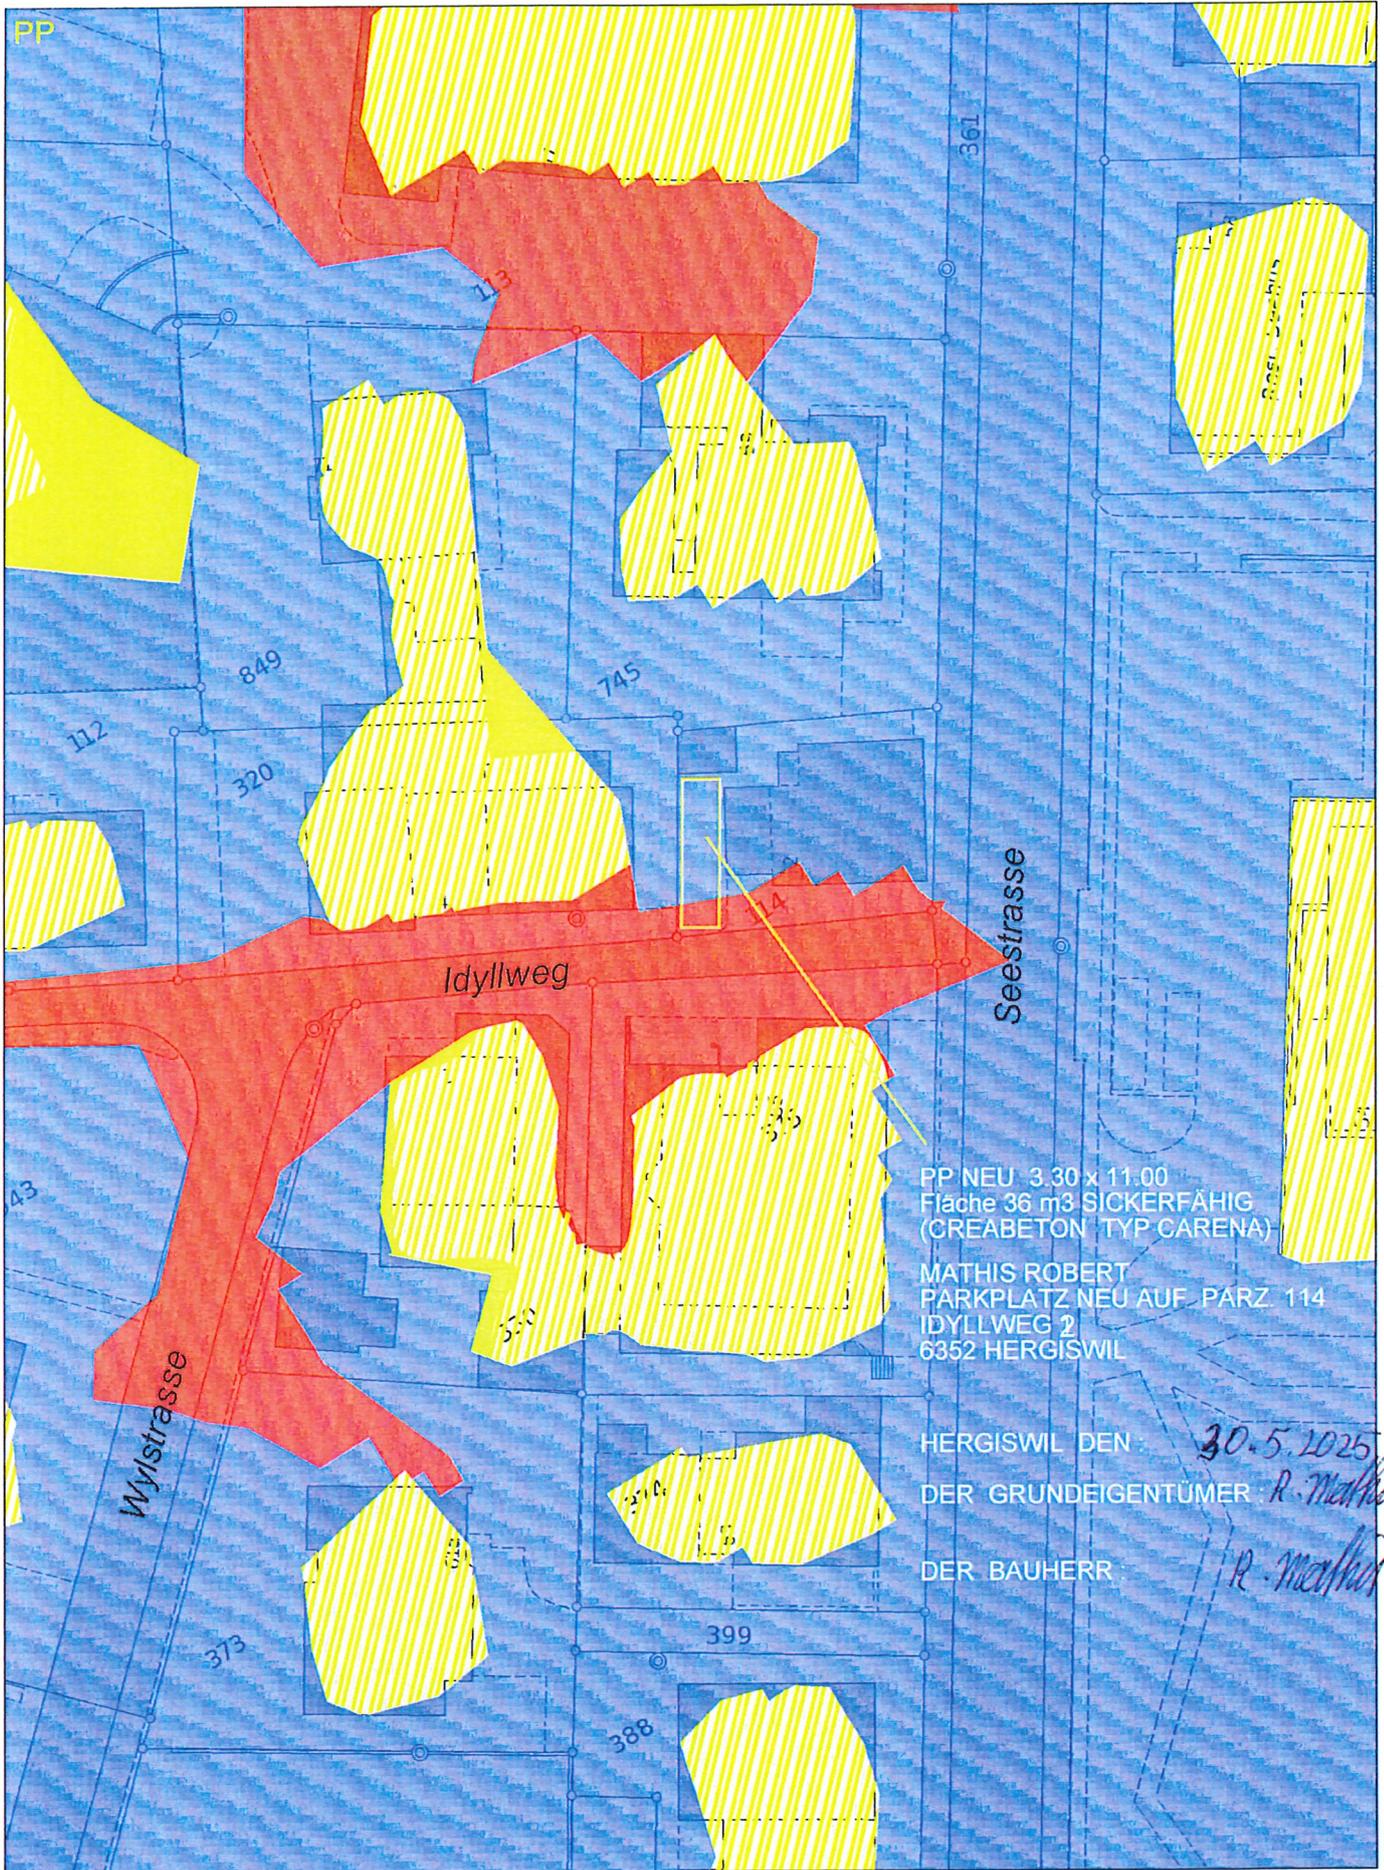


PP NEU 3.30 x 11.00
 Fläche 36 m² SICKERFÄHIG
 (GREABETON TYP CARENA)

MATHIS ROBERT
 PARKPLATZ NEU AUF PARZ. 114
 IDYLLWEG 2
 6352 HERGISWIL

HERGISWIL DEN *30.5.2025*
 DER GRUNDEIGENTÜMER: *R. Mathis*
 DER BAUHERR: *R. Mathis*



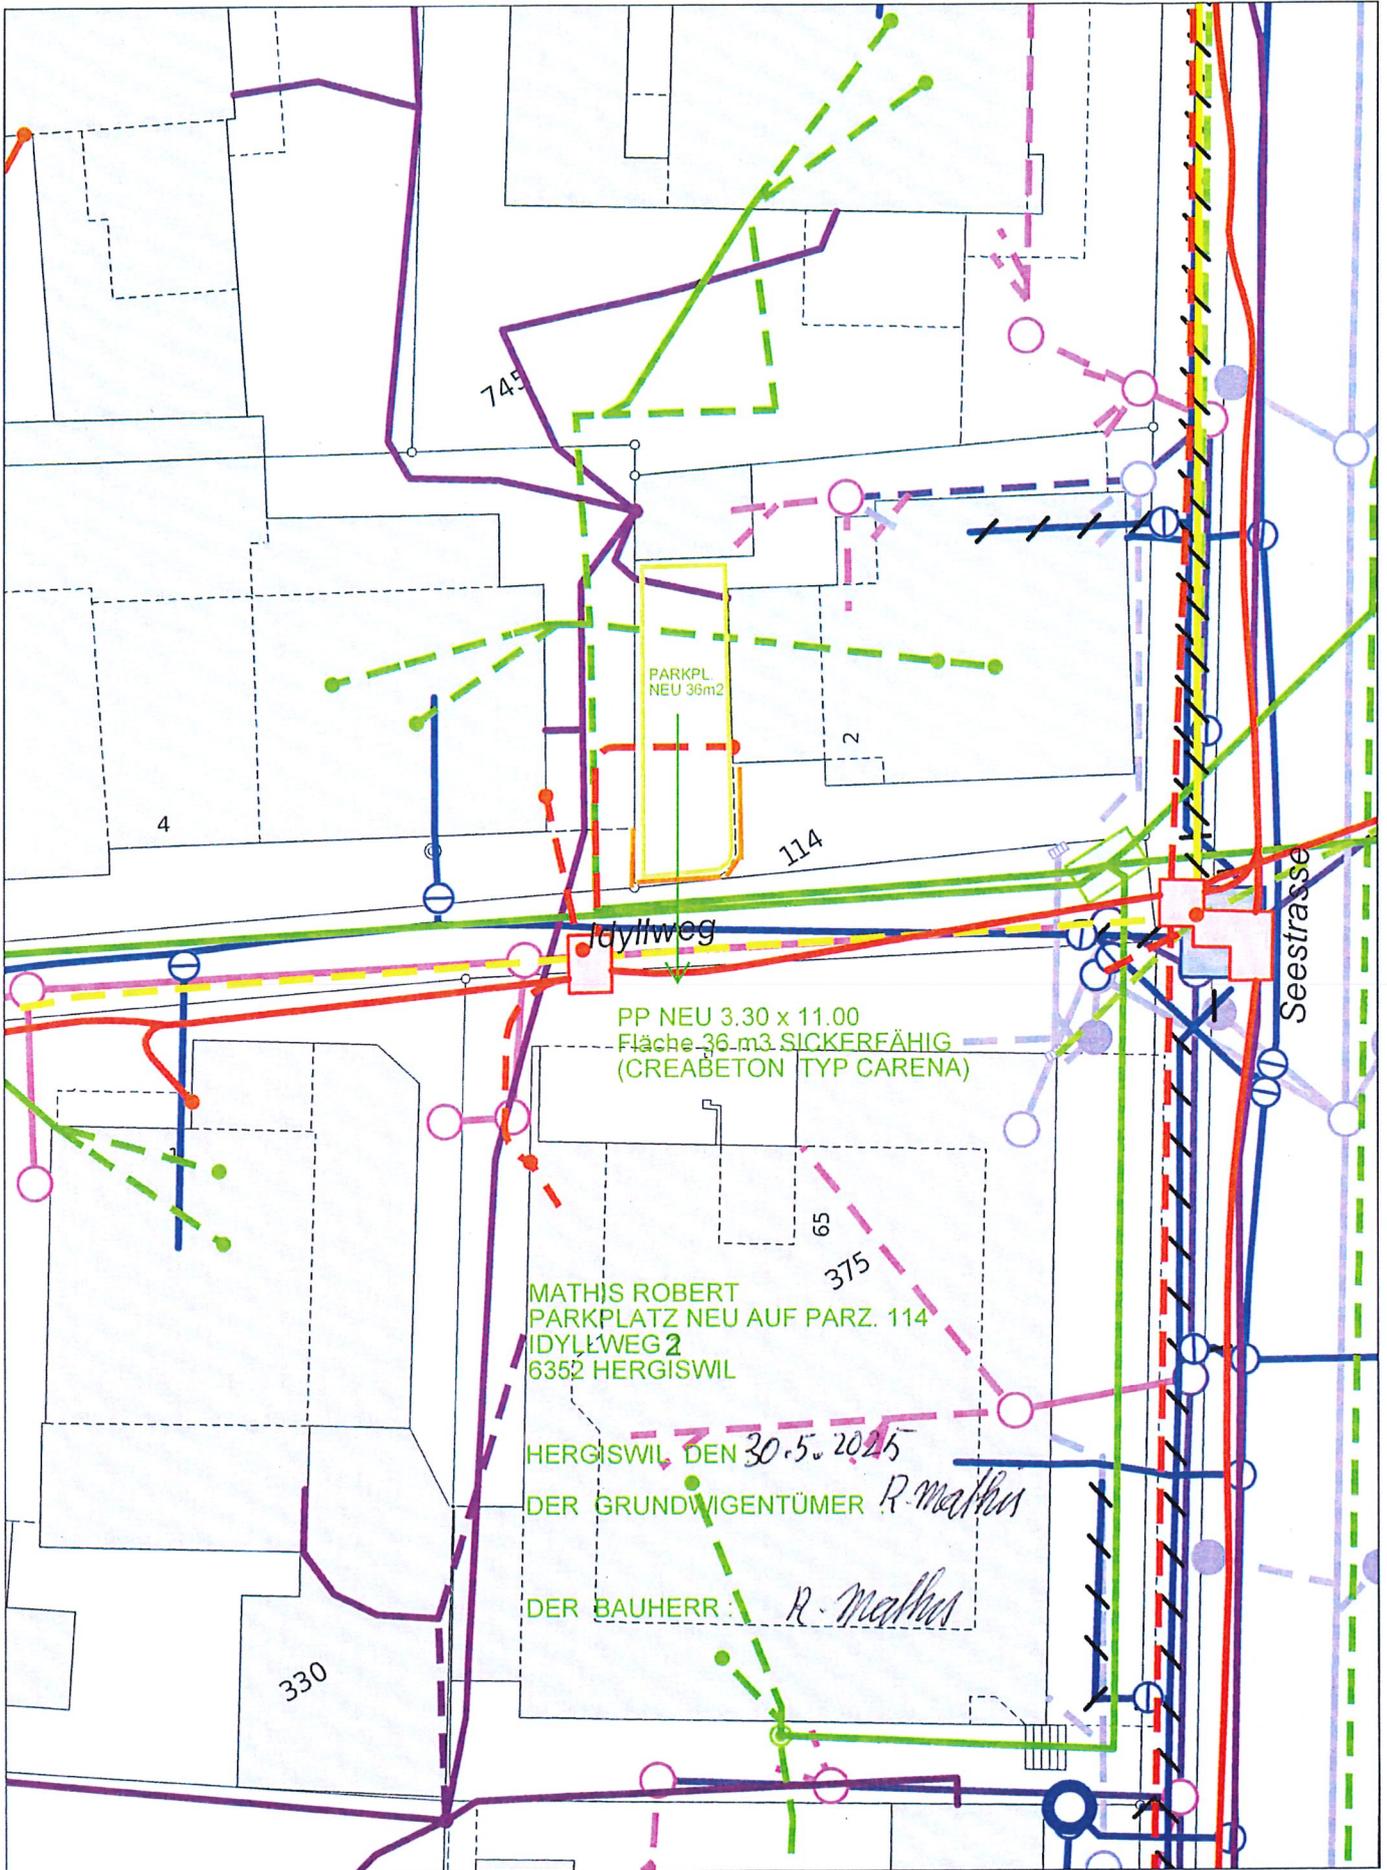

PARKPL
NEU 36m²

PP NEU 3.30 x 11.00
Fläche 36-m² SICKERFÄHIG
(CREABETON TYP CARENA)

MATHIS ROBERT
PARKPLATZ NEU AUF PARZ. 114
IDYLLWEG 2
6352 HERGISWIL

HERGISWIL, DEN 30.5.2025
DER GRUNDWIGENTÜMER *R. Mathis*

DER BAUHERR: *R. Mathis*

